



FACADE MOD VEST.

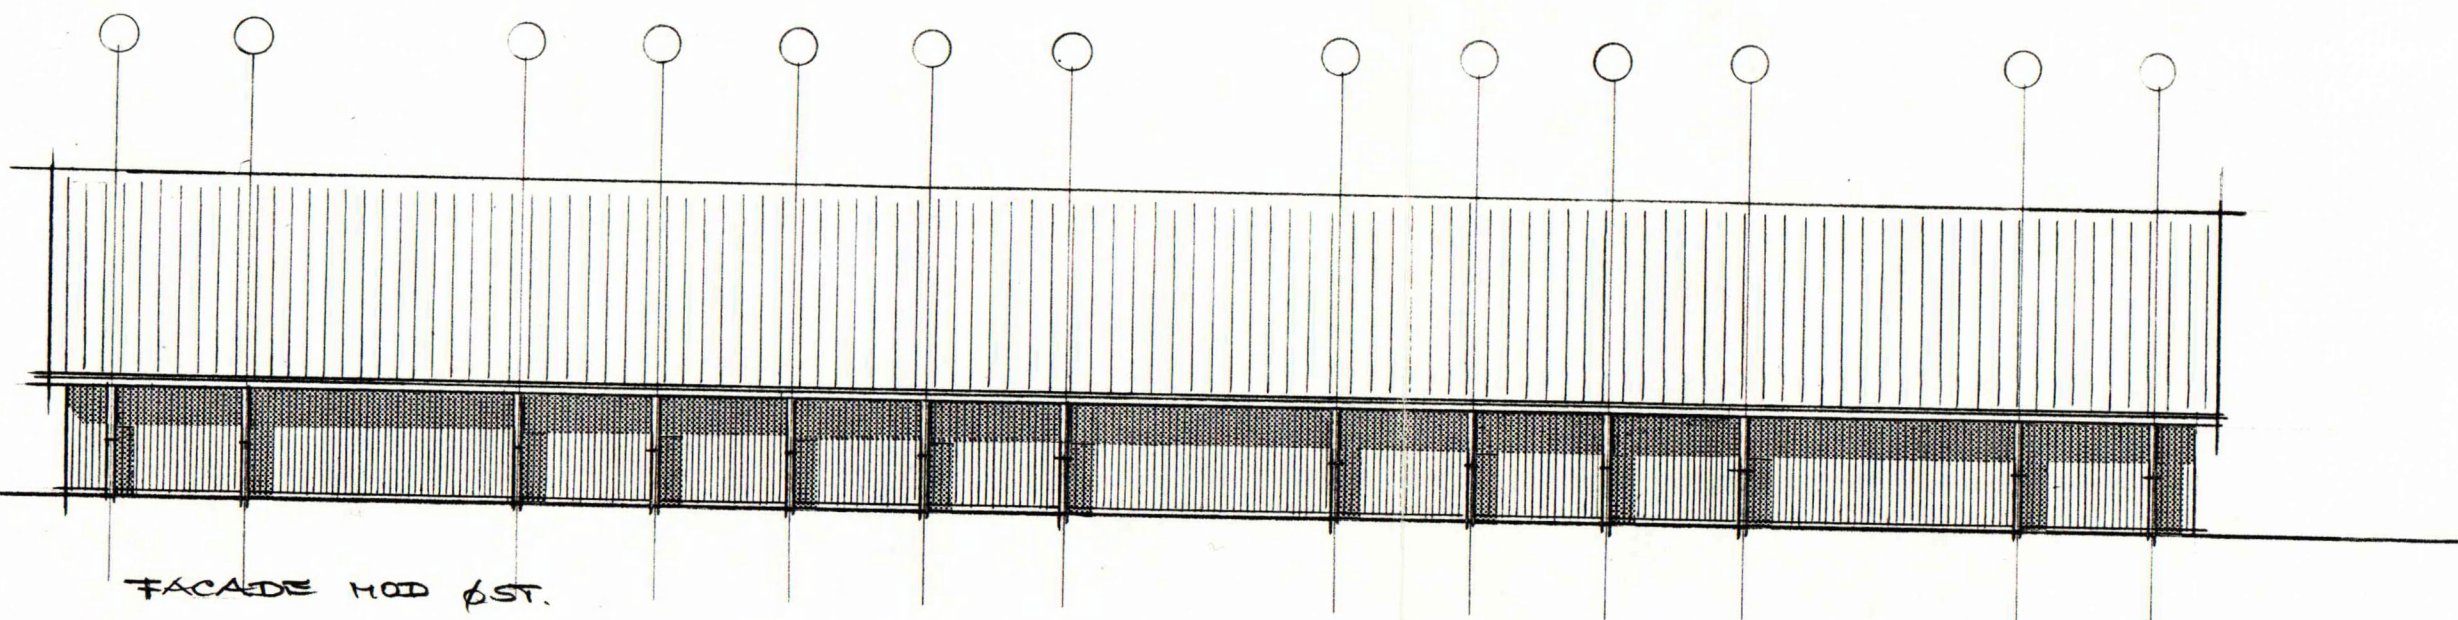

FACADE MOD ØST.

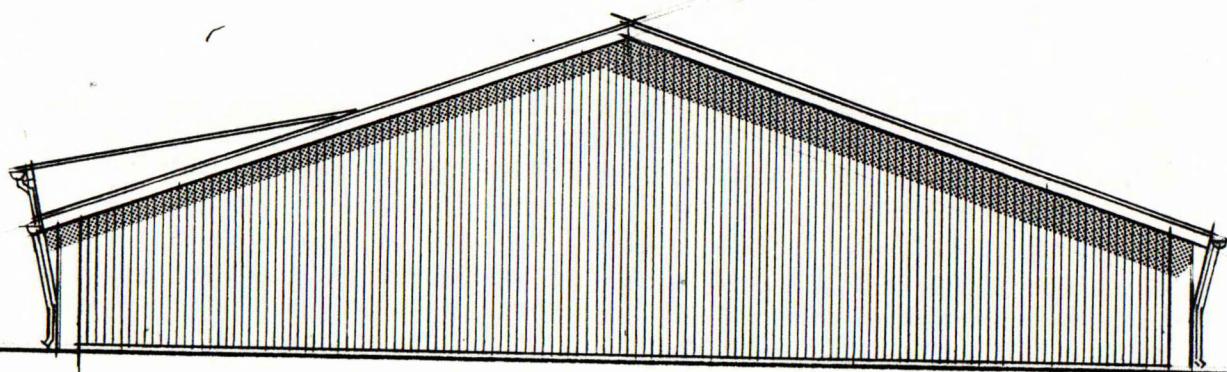

GAVL MOD SYD.

Godkendt på betingelser som  
anført i byggetilladelse af  
27 JULI 1989  
RY KOMMUNE  
TEKNISK FORVALTNING

RY KOMMUNE

TEKNISK FORVALTNINGS  
ARKIVEKSEMPLAR

SAG : NY LAGERHAL  
BYGH. : INOX-STÅL APS RY  
BELIGG. : BOELIETVEJ 7, RY  
EMNE : FACADER  
DATO : 25.05.89 BETT.DATO :

MATR. NR. :  
MÅL : 1:200







TAG: 19°

B9 ETERNITPLADER  
ÅSE 75x150 MM PÅMONT.  
TRÆDESIKKERT UNDERLAG SOM  
VARMFORZINKET TRÅDNET.  
STÅLRAMMER.

150,5

10,7

16,9,5

16,14,5

24 CM VINKELEBYGN.

TVC TAGPLADER SOM  
LYSBÅND I HVER TAG-  
TIADE.

ZINKTABSRENDE?  
OG NEDLØB

- OK EKST. ASFALTBELAGNING

Godkendt på betingelser som  
anført i byggetilladelse af  
27 JULI 1989  
RY KOMMUNE  
TEKNISK FORVALTNING

SAG : NY LAGERHAL  
BYGH. : INOX-STÅL APS  
BELIGG : BOELETVEJ 7, TRY  
EHUE : SNIT A-A  
DATO : 25.05.89 RETT. DATO :  
ARK. STEEN H. PETERSEN, KJELGÅRDSVEJ 22, 8660RY TLF. 06.89.2055

HÄTTZ, NM:  
MÅL: 1:50

RY KOMMUNE  
TEKNISK FORVALTNING  
ARKIVEKSEMPLAR