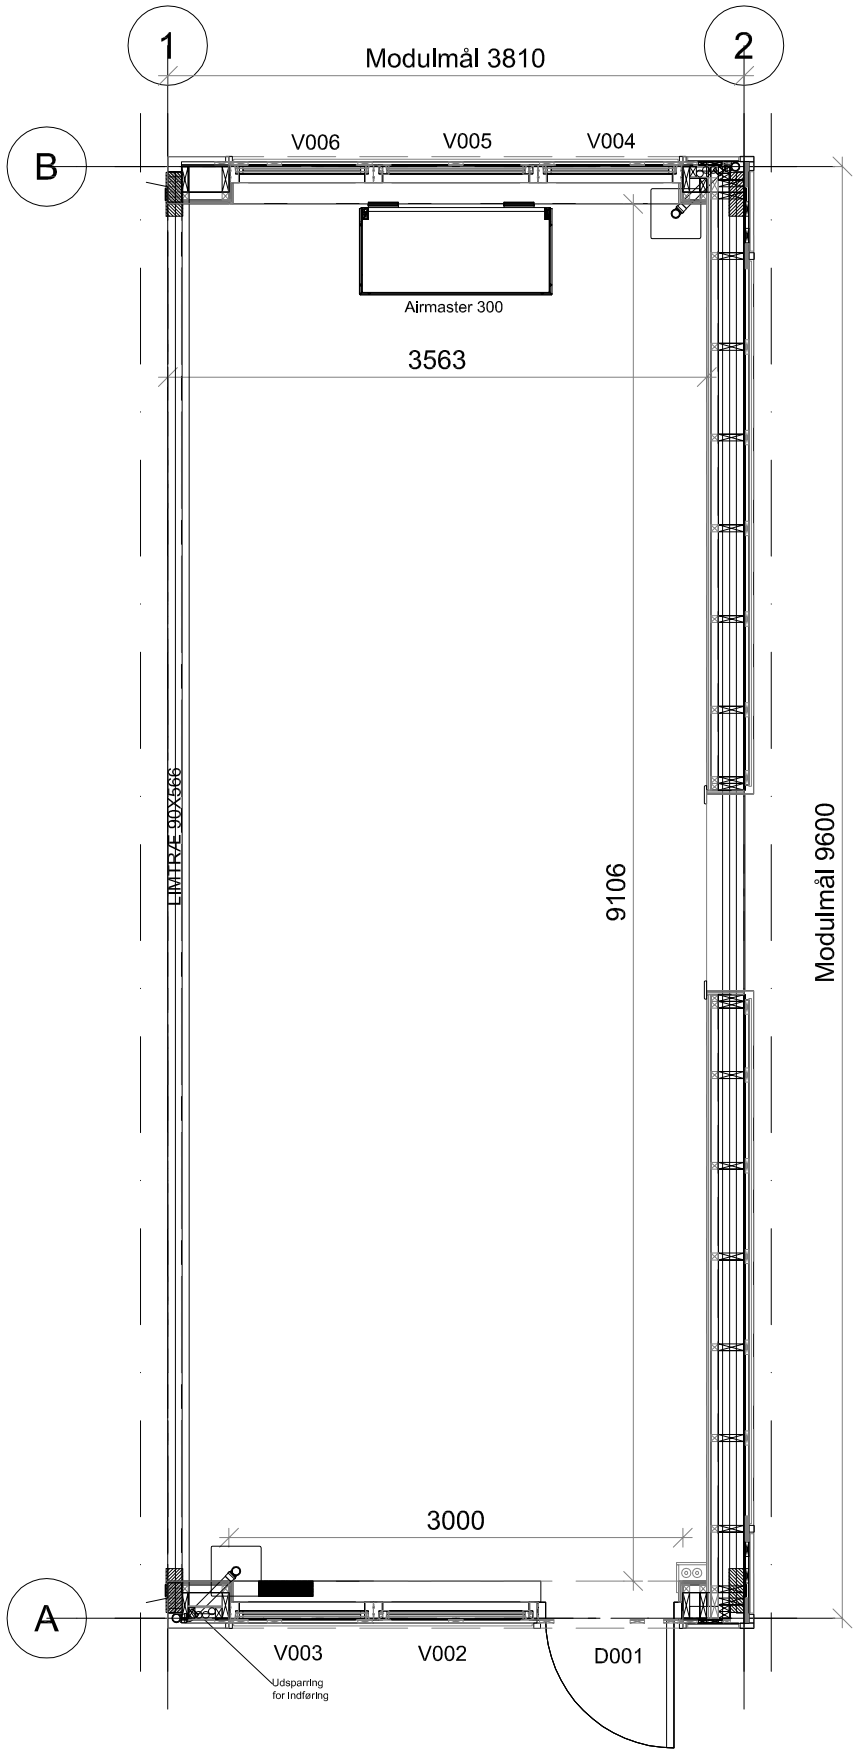

Vinduesskema					
Nummer	Antal	Vinduestype	Højde	Bredde	Bemærkninger
V005	1	Tophængt todelt vindue	1178	1088	Krone Vinduer
V006	1	Tophængt todelt vindue	1178	948	Krone Vinduer
V004	1	Tophængt todelt vindue	1178	948	Krone Vinduer
V002	1	Tophængt todelt vindue	1178	1088	Krone Vinduer
V003	1	Tophængt todelt vindue	1178	948	Krone Vinduer

Dørskema							
Nummer	Antal	Dør					
		Swing Direction - Reverse	Dørtype	Dimensioner			Karm Materiale
				Bredde	Højde	Tykkelse	
D001	1	Right	Udv. facadedør Krone	948	2118	50	TRÆ

FUNDAMENT: (Bygherreleverance)

* Bygningen monteres på punktfundamenter med bærebjælker af profiljern eller tilsvarende.
* Der udføres 8 mm. skørt af naturit, ført til terræn.
* Skørt er forsynet med ventilationsriste iht. BR.95.

TERRÆN UNDER BYGNING : (Bygherreleverance)

GULVKONSTRUKTION:

* Gulvbelægning: 2,5 mm. sammensvejset linoleum afsluttet med fodliste mod vægge.
* 22 mm gulvspånplade V20 ved linoleum
* 45 x 220 mm. bærende rammekonstruktion af høvlet konstruktionstræ
* 220 mm. mineraluldsisolering, klasse 39
* 6,5 mm. imprægneret krydsfinerplade (er imprægneret mod skimmelsvampe.

TAGKONSTRUKTION:

* 13 mm malet gipsakustikplade, type gyptone
* Spredt forskalling
* 20mm isolering mellem forskalling ved gipsakustikplade
* 2 x 13 mm gips
* Spredt forskalling
* Hygrodiode dampbremse
* Bærende rammekonstruktion af høvlet konstruktionstræ 45 x 220 mm c/c 600 mm
* 290 mm mineraluldsisolering, klasse 39
* Opkiling
* 12 mm tag x-finer
* Fuldlimet Tagdug, grå, type Protan, EX

YDERVÆGSKONSTRUKTION:

* 2 x 13 mm. gipsplade med glasvæv, malet 2 gange
* 2 x 13 mm. vådrumsgips i vådzone
* 45 x 51 mm. spredt forskalling
* 50 mm. mineraluldsisolering, klasse 39
* 0,20 mm. dampspærre, PE-folie
* 45 x 170 mm. bærende rammekonstruktion af høvlet konstruktionstræ
* 170 mm. mineraluldsisolering, klasse 39
* 9 mm. gipsplade,
* 22 x 95 mm. spredt forskalling - imprægneret
* Sinusplader, over og under vinduer
* Oliebehandlet lærketræsbeklædning monteret på klink mellem vinduer
* Indvendigt udføres lysninger ved døre og vinduer i gipsplade/MDF plade

SKILLEVÆGGE

* 2 x 13 mm. gipsplade med glasvæv, malet 2 gange mod flugtveje
* 2 x 15 mm. brandgips ved trapperum
* 2 x 13 mm. vådrumsgips i vådzone
* 45 x 95 mm. konstruktionstræ
* 95 mm. mineraluld
* 2 x 13 mm. vådrumsgips i vådzone
* 13 mm. gipsplade med glasvæv, malet 2 gange

LISTER:

* Fodlister i rum med linoleum
* Skyggeliste mellem væg og loft
* Der monteres liste indvendigt over bokssamlinger

JUST SYSTEM 9000				Proj. nr.
Plan Type KP10H Model 2015				Tegn. nr. (99)1.02
Konstr. KLA	Tegn. KLA	Mål: 1:50	Godk.	Dato: 2016-11-17

SB MODUL
- produced by Scandi Byg

Postboks 119
DK-9670 Løgstør
Tlf.: 98 67 25 00
Fax: 98 67 37 33
E-Mail: info@scandibyg.dk