


Beskrivelse	Nr.	QTY.
Cisteme Universal Grohe GB-Standard	617143210	1
GROHE Skale Air beljeningsplade til lodret montage, Hvid	616988910	1
V&B O.Novo Compact vægskål m/Softclose sæde	613094200	1
100cm badmiljø, 2 låger, greb og marbré bord/vask		1
Håndklædekrag, poleret rustfrit stål	900500	4
Toiletrulleholder, poleret rustfrit stål	900501	1
Børma Ceratherm T25, krom	722605004	1
Børma Idealrain Brusesæt S1	737678404	1
Børma Ceraflex håndvaskbatteri u/bundventil	701406004	1
Universal klk-ventil 1 1/2" krom, 40 mm høj	747052705	1
Spejl		1
Spejlbeslag (ophæng) skjult m/magneisme	103006	1
Glasvæg 8mm med alu.lister 25x13mm	GB stf.	2
Bruseforhængsstang nedhængt 90x90cm		1
Fuga afbryder IP 16AX 250V hvid	1017054433	1
Fuga stikkontakt M/J 1M Hvid	1017041679	1
LK FUGA stikkontakt 1 1/2 modul med pindjord	1017048067	2

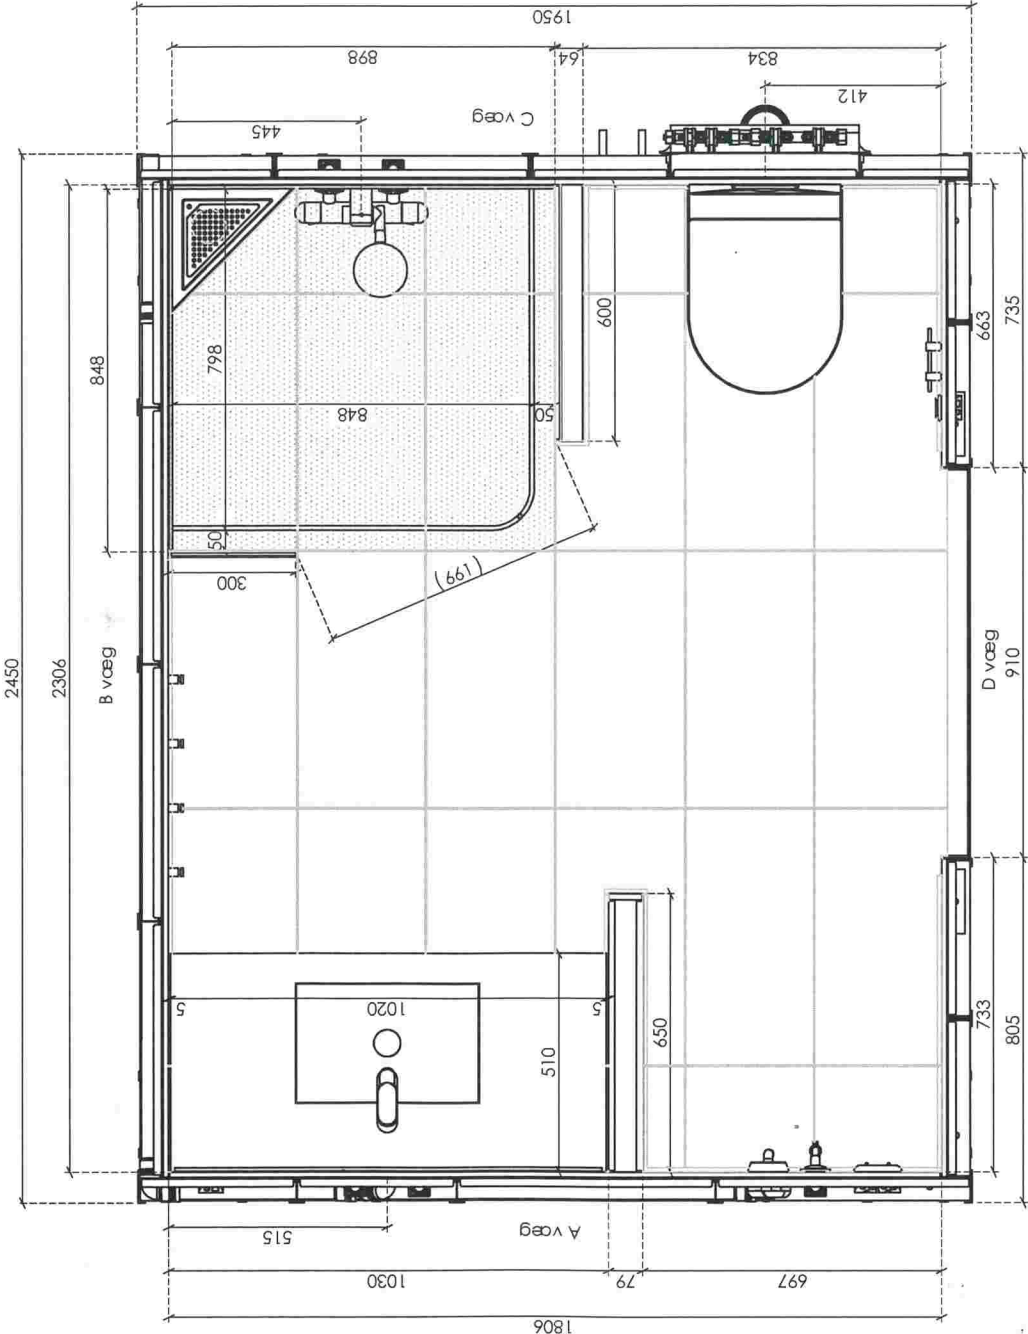








Erne:
Plantegning
Prolekt:

Type: 01R
Kunde type: 2021-07-06
Tegningsnr. 204-01R 50

Antat: 62
Type 1: TN
Sign.:
Mdt: 1:20
Rev. dato: 2021-09-14

Green Box
Fremtidens badeværelse


GreenBox A/S | Vestervej 30 | 7460 Aulum
Telefon +45 7311 5700 | www.greenbox.dk

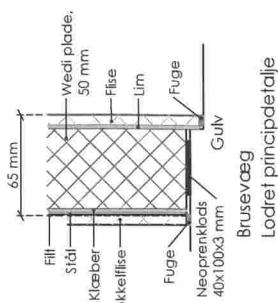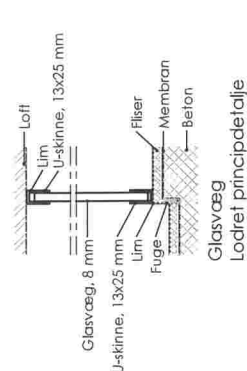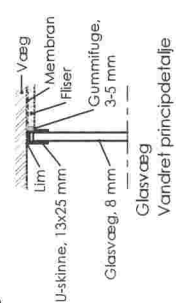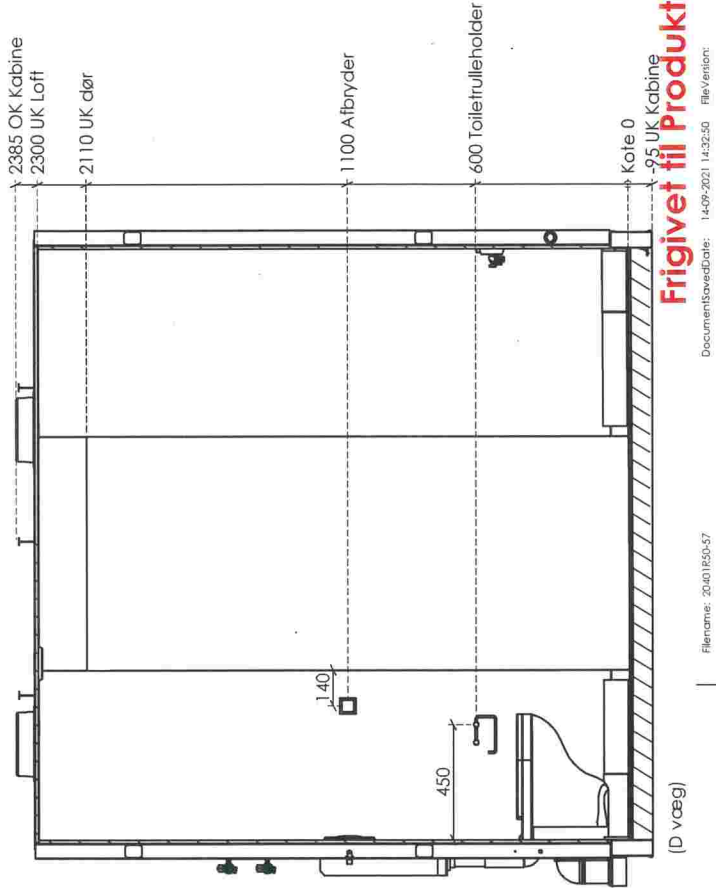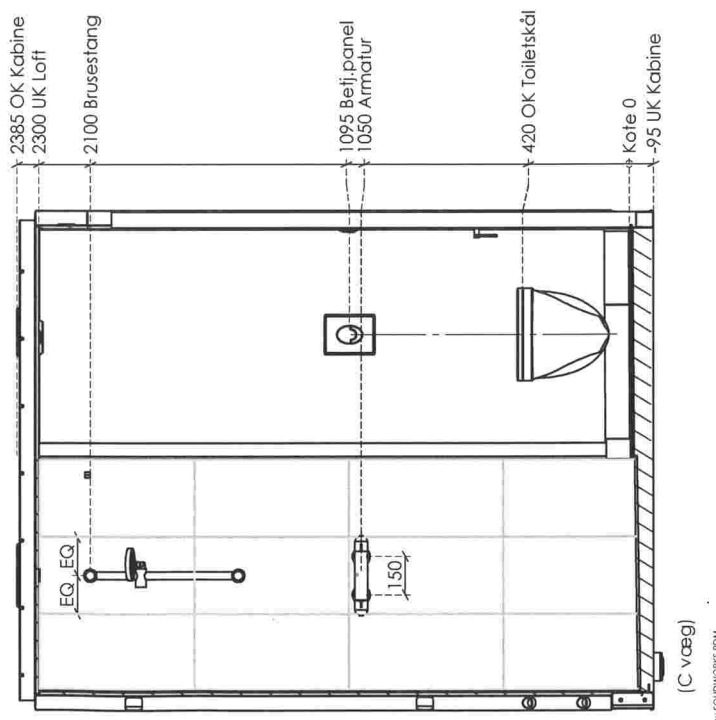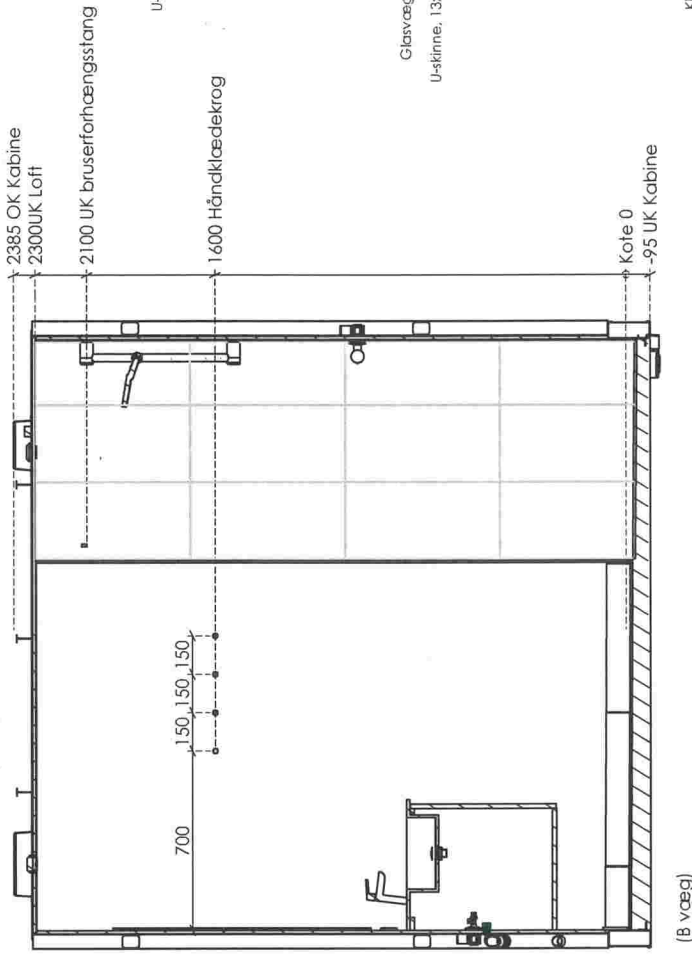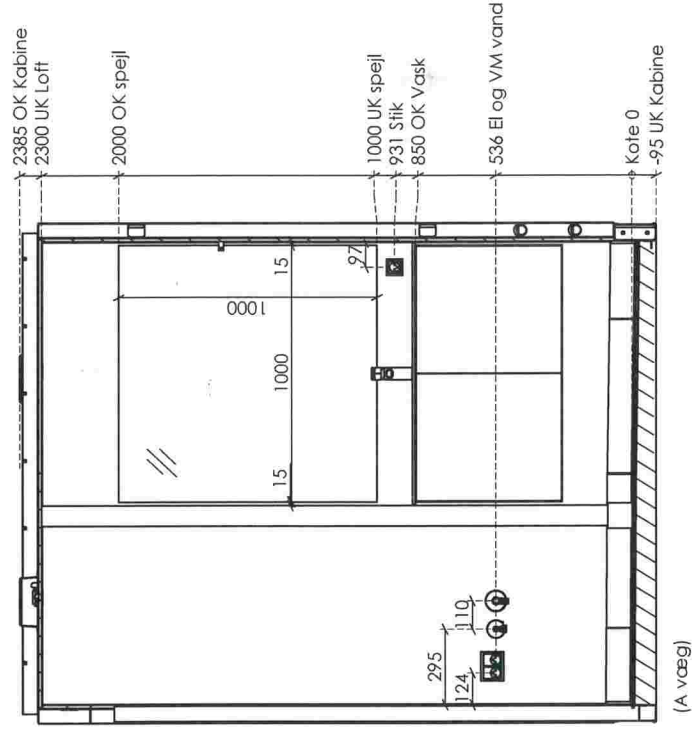


Emne:	Opstaller
Projekt:	
Type:	01R Antat: 62
Kunde type:	Type 1 Sign.: TN
Dato:	2021-07-06 Mdt: 1:20
Tegningsnr:	Rev. Rev. dato:
204-01R 51	02 2021-09-14

Green Box
Fremtidens badeværelse
GreenBox A/S | Vægsvej 30 | 7490 Aulum
Telefon +45 7311 5700 | www.greenbox.dk


Flisetype	Nummer	Fugebredde	Cementfuge	Fugeflugt	Gummituge
Marazzi Appeal, grey, 300x600mm	MOWE	3	Grå	Ja	Grå

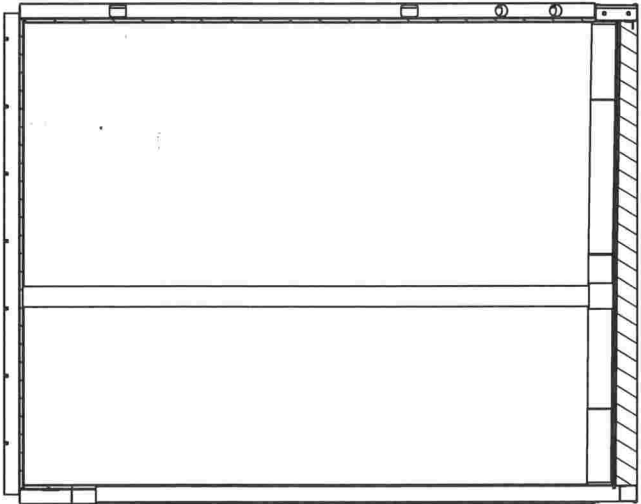


(A væg)

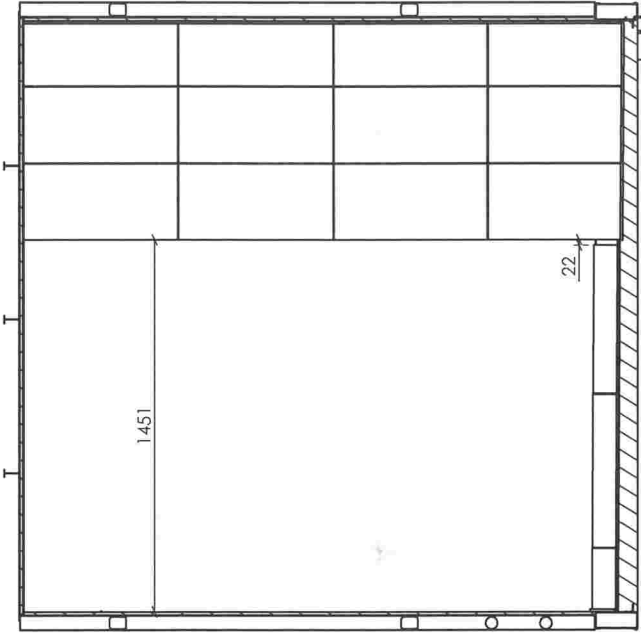


(B væg)

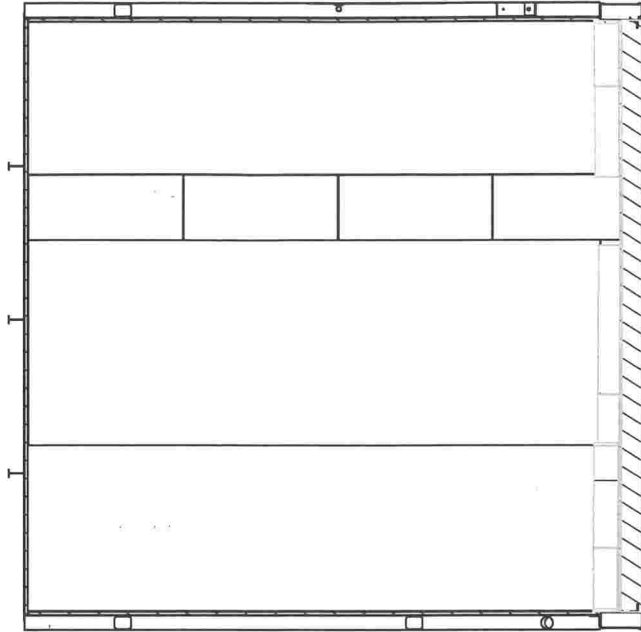


Skillevæg set mod B væg

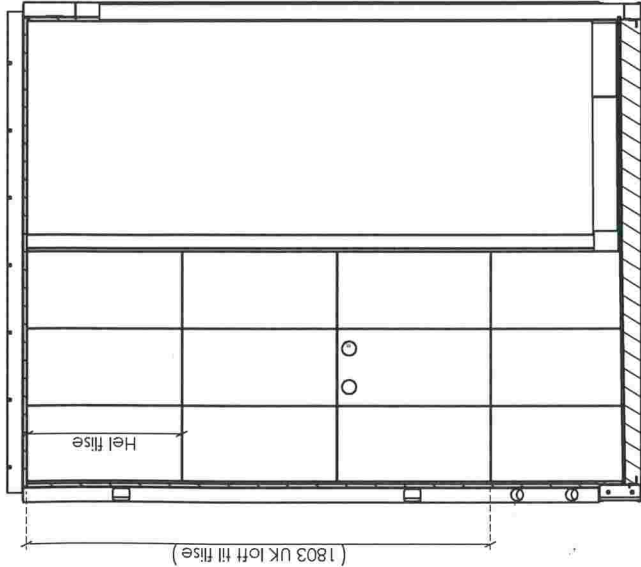

(C væg)

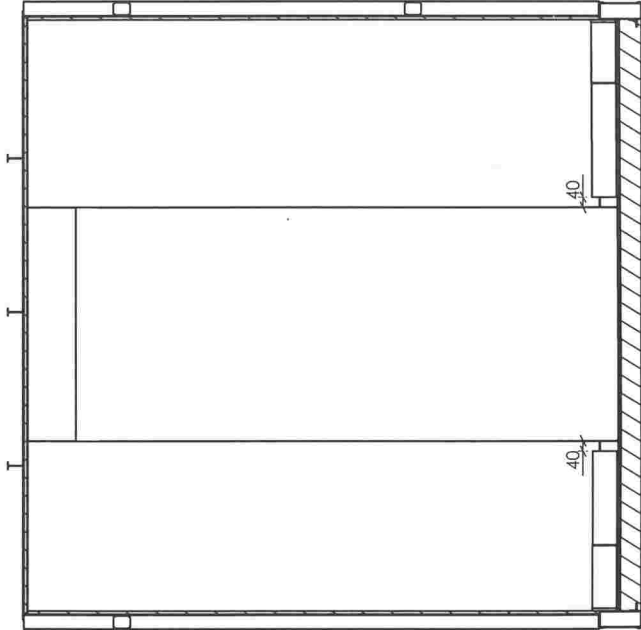

(D væg)

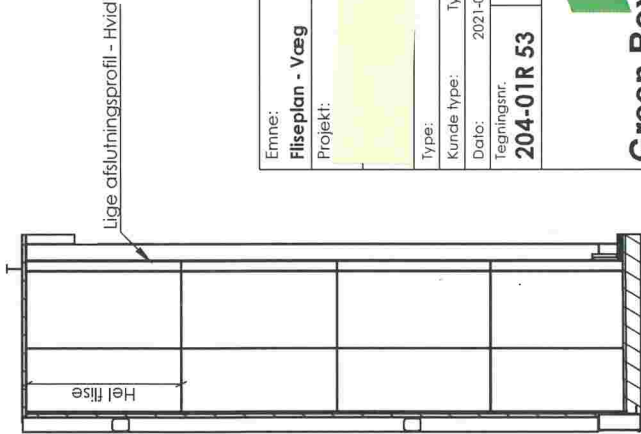


Bruser skillevæg

Emne:
Fliseplan - Væg

Projekt:
[Redacted]

Type:	01R	Antal:	62
Kunde type:	Type 1	Sign.:	TN
Dato:	2021-07-06	Mdt	1:20
Tegningsnr.	Rev.	Rev. dato:	
204-01R 53	02	2021-09-14	




Green Box
Fremtidens badeværelse

GreenBox A/S | Vestervej 30 | 7490 Aulum
Telefon +45 7311 5700 | www.greenbox.dk


Frigivet til Produktion

DocumentSavedDate: 14-09-2021 14:32:50 FileVersion:


Filename: 20401R50-57

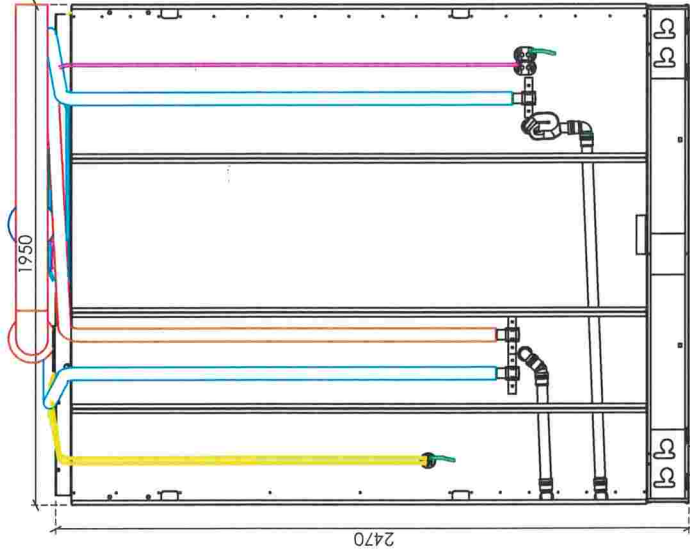


(A væg)

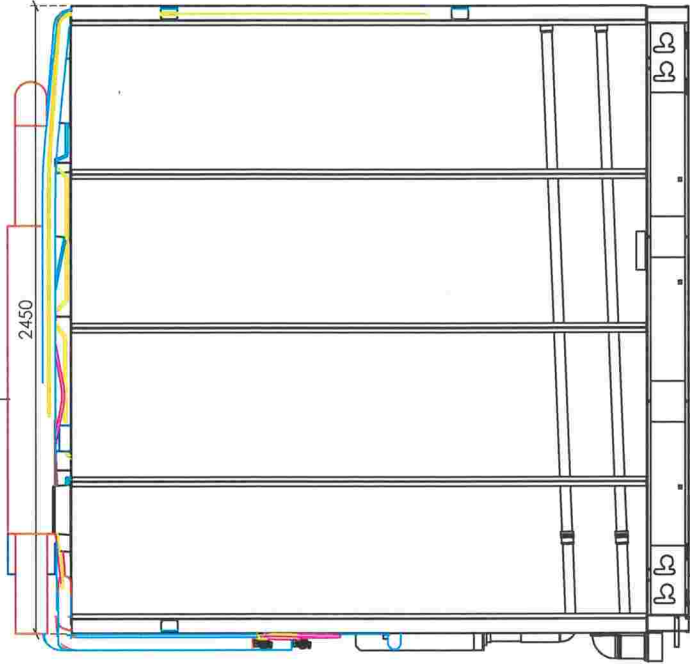


(B væg)

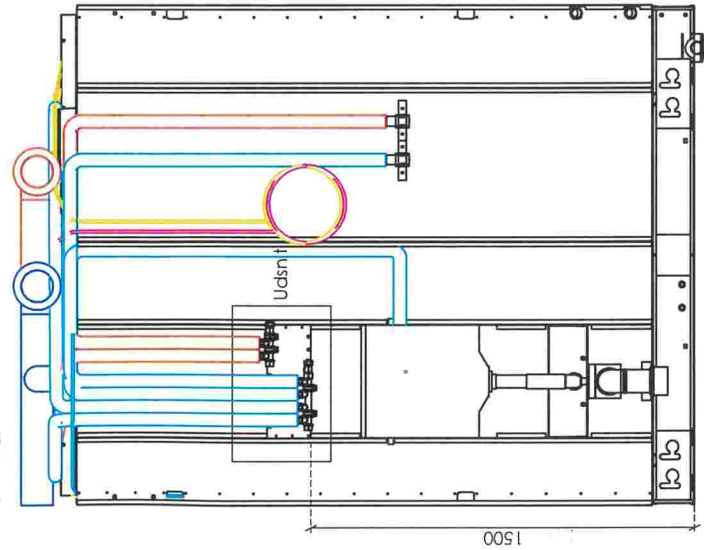

(C væg)

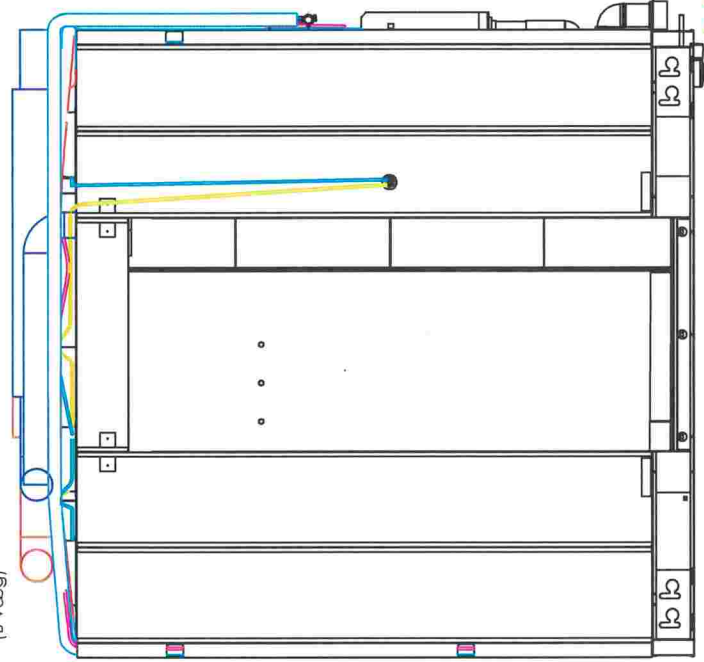

(D væg)

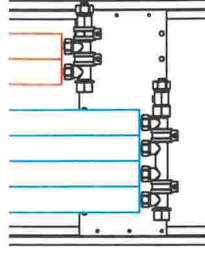












Udsnit A - Fordelerør (4K/2V)
Mål 1:5



Emne:
Opstaller VVS og EI

Projekt:
[Redacted]


Type:	01R	Antal:	62
Kunde type:	Type 1	Sign.:	TN
Dato:	2021-07-06	Mål:	1:20
Tegningsnr.	204-01R 54	Rev. dato:	2021-09-14

**Green Box**
Fremtidens badeværelse
GreenBox A/S | Væversøvej 30 | 7460 Aulum
Telefon +45 731 5700 | www.greenbox.dk



Farve	Beskrivelse	Overlængde
	Downlight: 3Gx1,5	X Intern
	Downlight: 5Gx1,5	
	Installationskabel: 1Gx2,5	X 0,3 meter
	Installationskabel: 3Gx1,5	X 5,0 meter
	Installationskabel: 5Gx1,5	
	VM/TI: 5Gx2,5	X 5,0 meter
	Vandslanger	X
	Gulvarmeslanger	X 2 x 2 meter
	Tomrør 16 mm	
	Tomrør 20 mm	

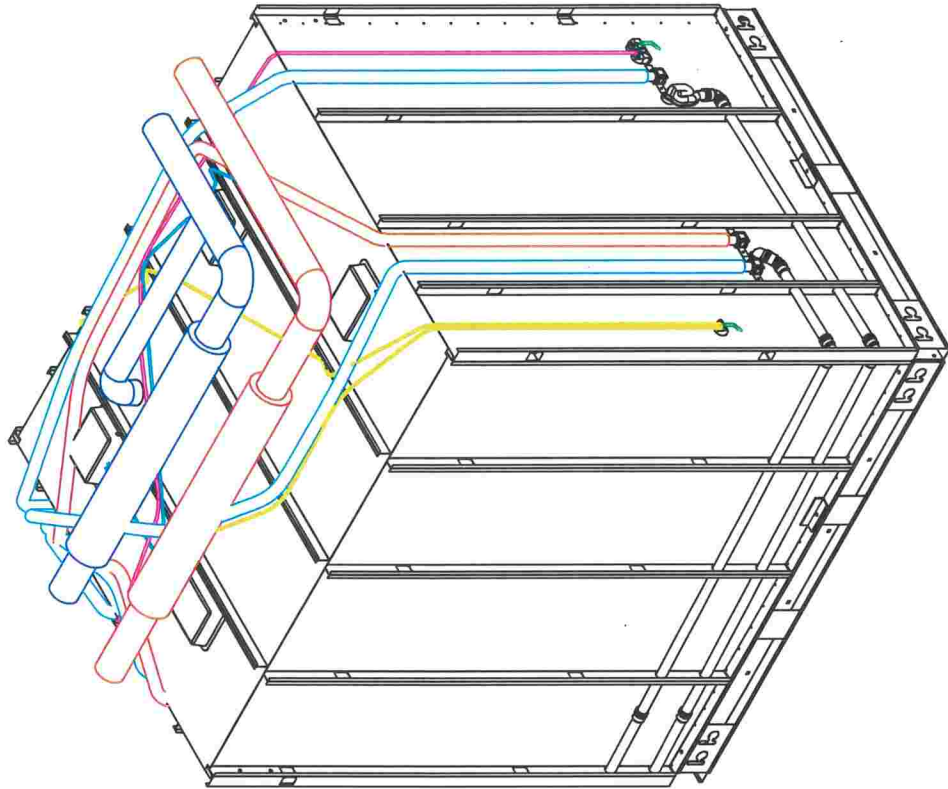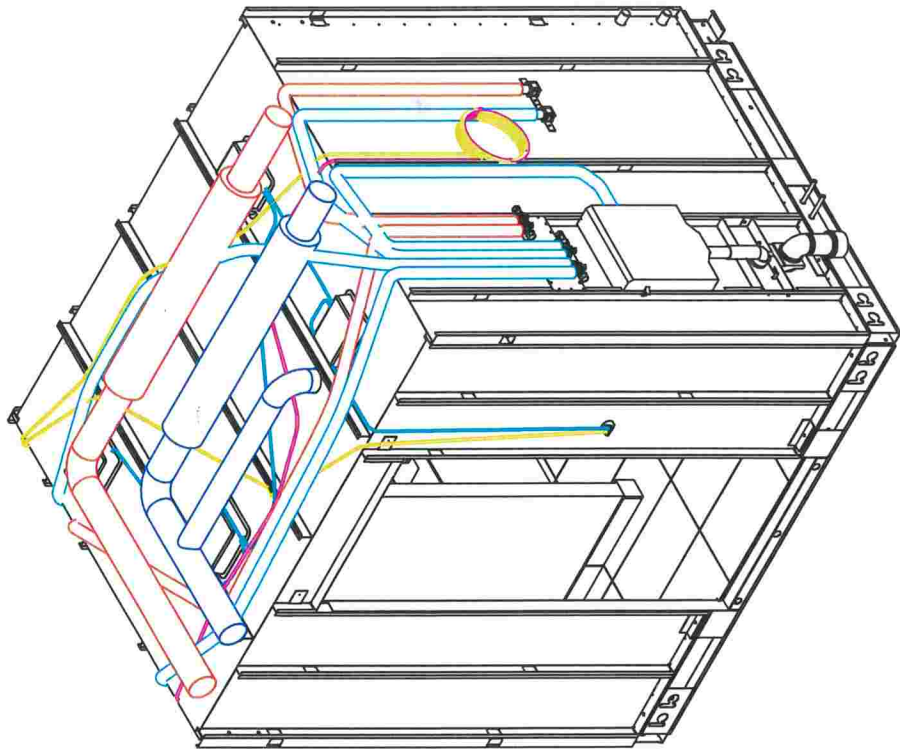


Emne:	Perspektiver VVS og EL
Projekt:	
Type:	01R
Kunde type:	Type 1
Dato:	2021-07-06
Tegningsnr.	204-01R 55
Rev.:	02
Rev. dato:	2021-09-14
Antal:	62
Sign.:	TN
Mål:	1:20



Green Box
Fremtidens bæleværelse
GreenBox A/S | Vævervej 30 | 7490 Aulum
Telefon +45 7311 5700 | www.greenbox.dk

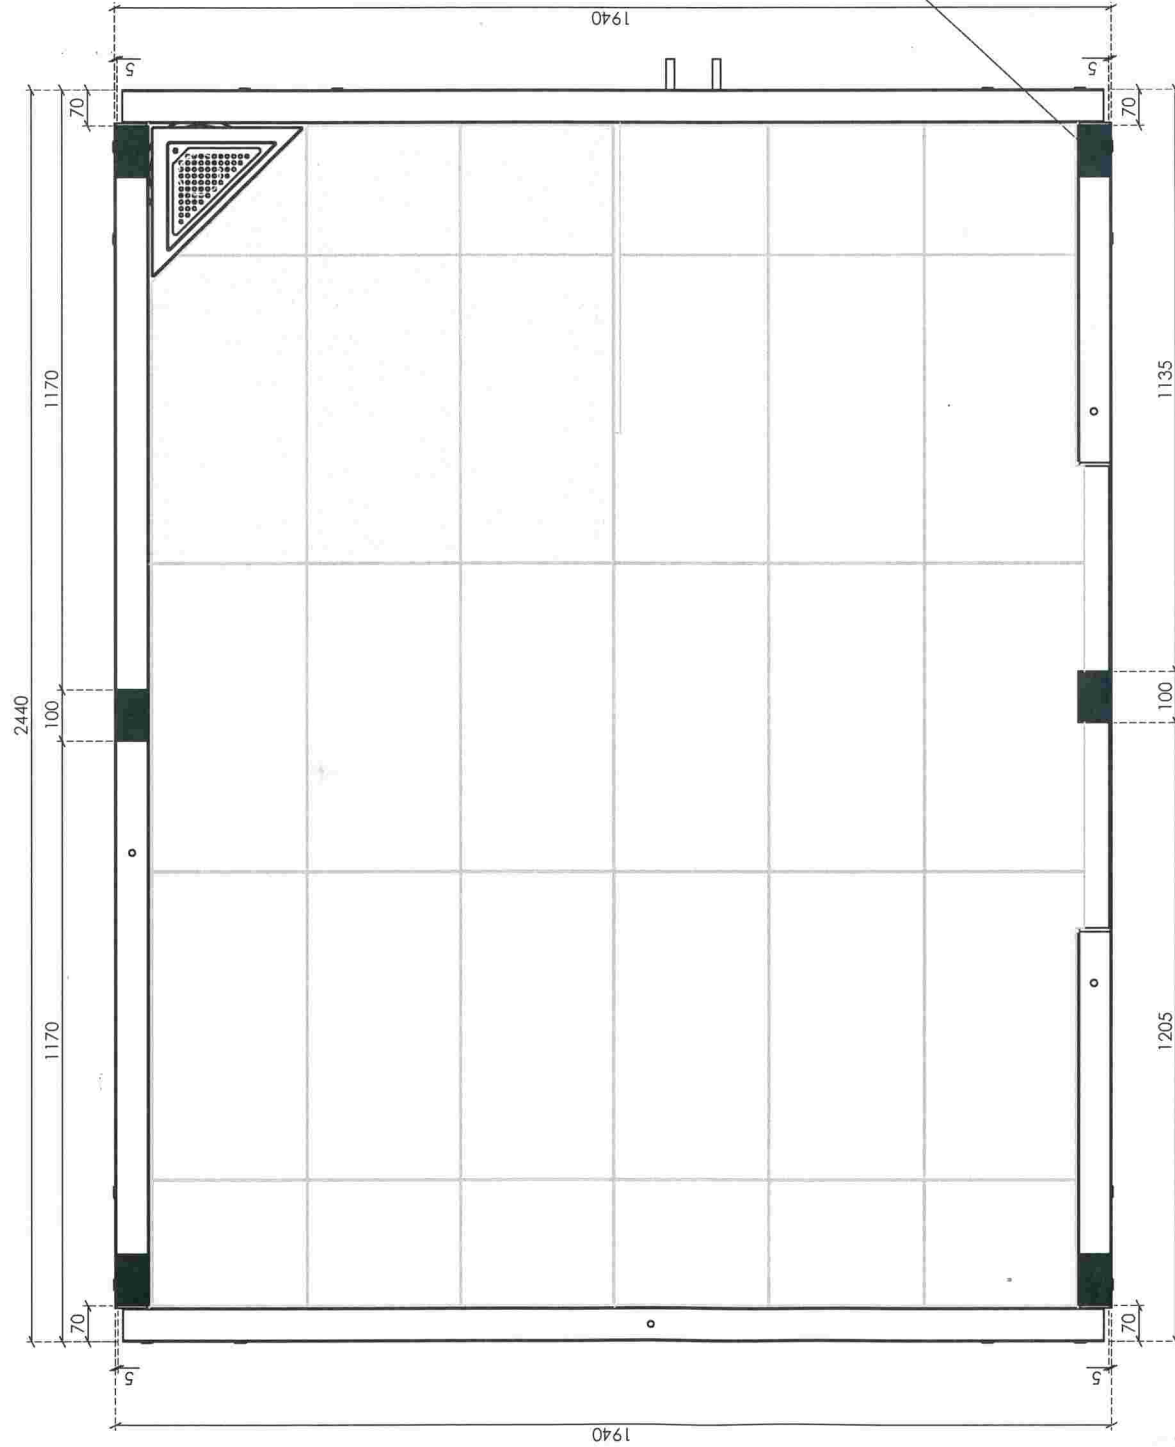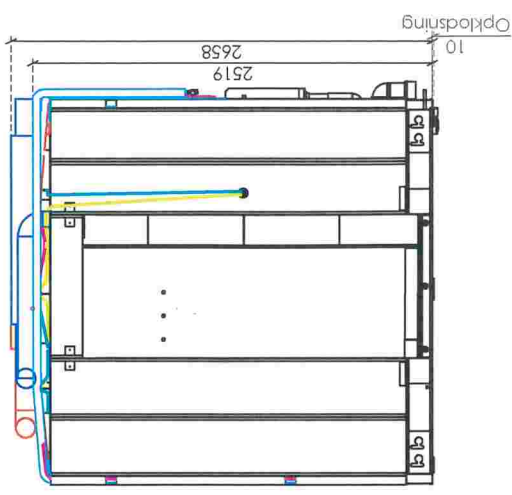

6 stk Neopren klodser 100x60x10mm



Emne:	Opklodsningsplan			
Projekt:				
Type:	01R	Anl:	62	
Kunde type:	Type 1	Sign.:	TN	
Dato:	2021-07-06	Mdt:	1:10	
Tegningsnr:	Rev.:	Rev. dato:		
204-01R 57	02		2021-09-14	
				 <p>Green Box Fremtidens badeværelse</p> <p>Greenbox A/S Vægevej 30 7460 Aulum Telefon +45 73 11 5700 www.greenbox.dk</p>


Frigivet til Produktion

DocumentSavedDate: 14-09-2021 14:32:50 FileVersion:

Filename: 20401R50-57

Drawings Controlled by SOLIDWORKS PDM

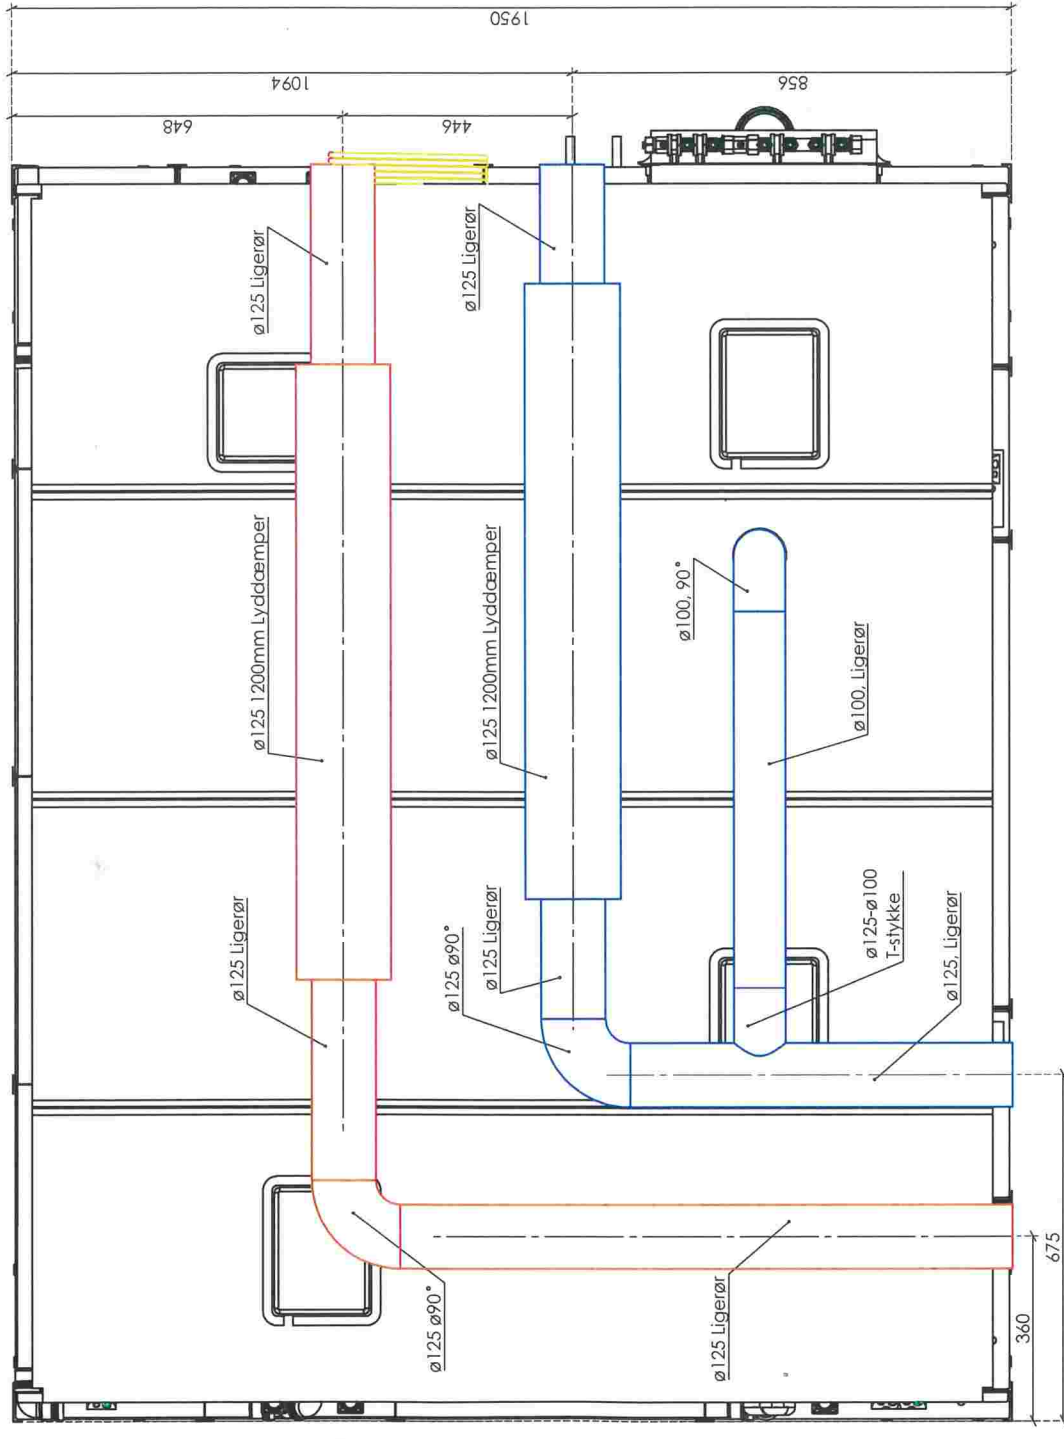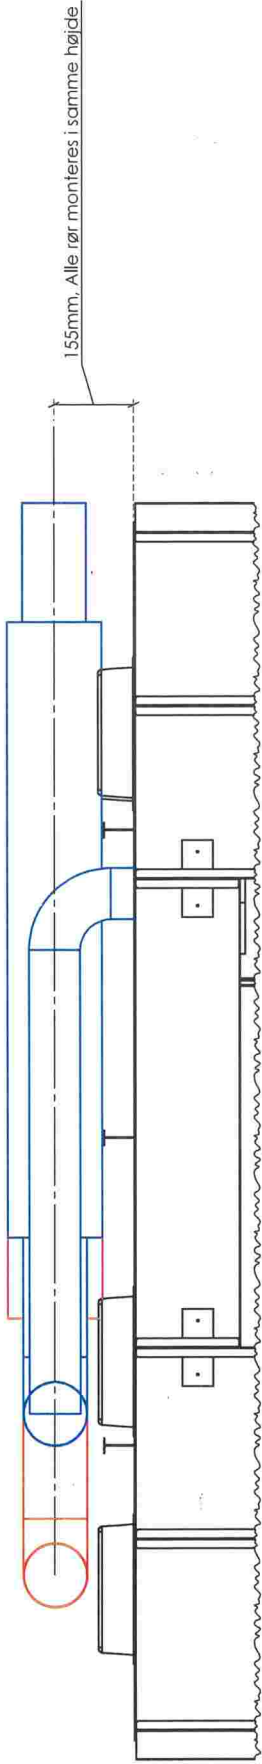

Emne:	Ventilation			
Projekt:				
Type:	01R	Anlæb:	62	
Kunde type:	Type 1	Sign.:	TN	
Dato:	2021-07-06	Mdt:	1:10	
Tegningsnr.	204-01R 58	Rev. dato:	2021-09-14	
				
Green Box				
Fremtidens badeværelse				
GreenBox A/S Vognvej 30 7400 Åulum				
Telefon +45 731 5700 www.greenbox.dk				

Frigivet til Produktion

DocumentSavedDate: 14-09-2021 14:32:50

Filename: 20401R58-57