


FACADE MOD NORD - ARRESØVEJ

BYGNINGSNUMMER

13.04.94 2200-94

BLAD Nr. 1a

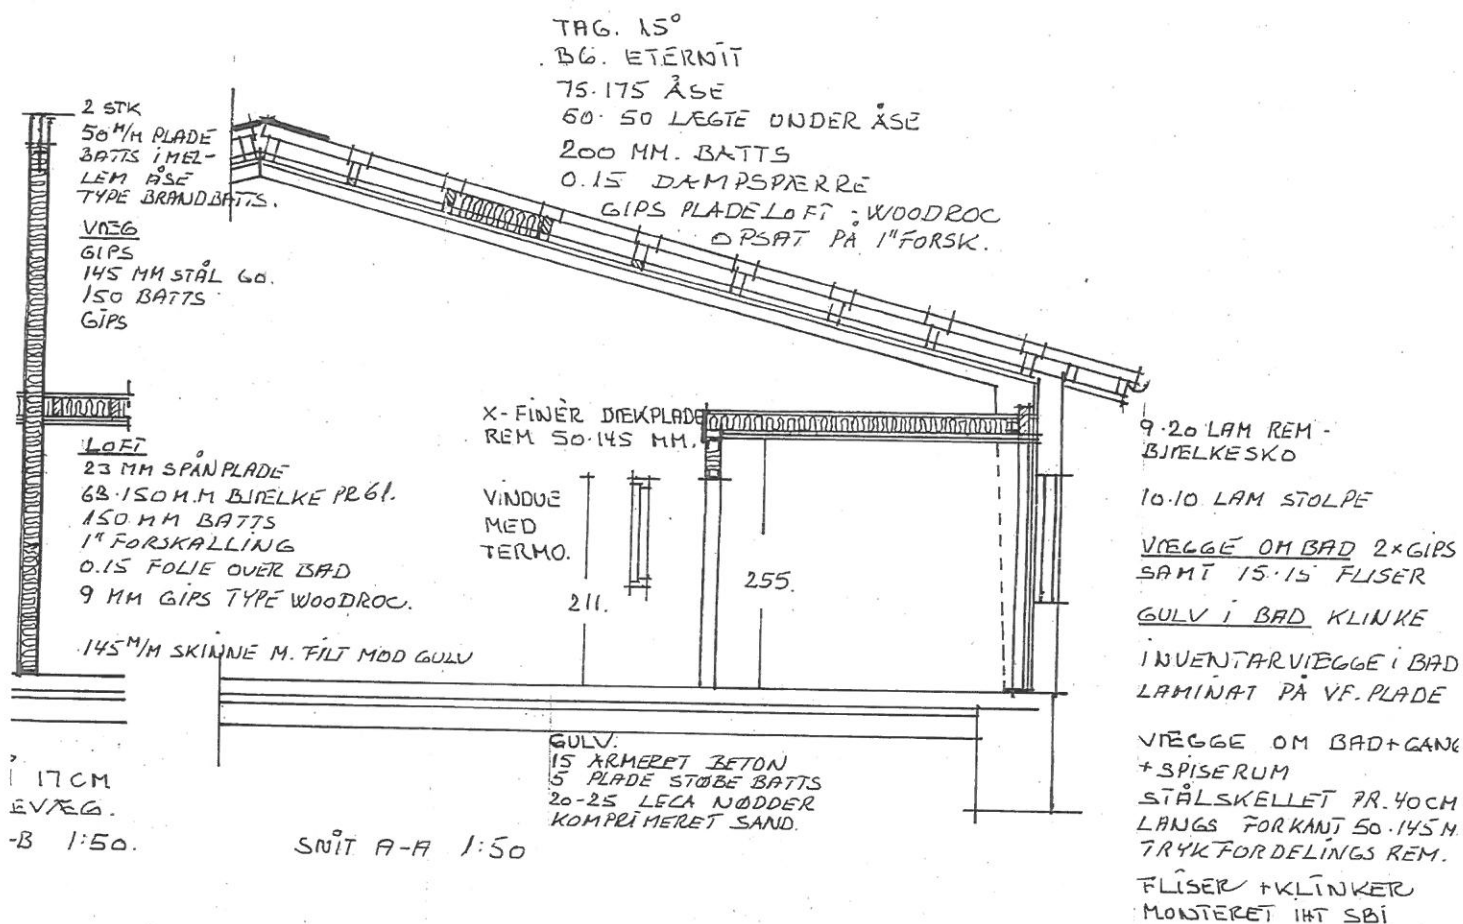


Keld S. Poulsen

|             |   |
|-------------|---|
| BYGHERRE    | KELD S. POULSEN A/S. ÅLYKKERVEJ 5. RISSKOV        |
| BELIGGENHED | MATR NR 6 FM VEJLBY BY. ARRESØVEJ 7.              |
| EMNE        | AJOURFØRING TEGNING - FÆRDIGGØRELSE HAL.          |
| TEGNING     | PLAN + FACADE + SNIT TEGN NR 4                    |
| MAL         | 1:100 - 1:100 - 1:50 DATO. 11.4.94                |
| ARKITEKT    | KELD S. POULSEN ÅLYKKERVEJ 5. RISSKOV 86.17.48.16 |


IALT 180 M<sup>2</sup>  
 HAL 130 M<sup>2</sup>  
 KONTOR-BAD. 50 M<sup>2</sup>

Ejendomsselskabet  
 "Arresøvej APS"  
 v/Keld Søgaard Poulsen  
 Ålykkevej 5, 8240 Risskov  
 86174816.ksp\_risskov@hotmail.com

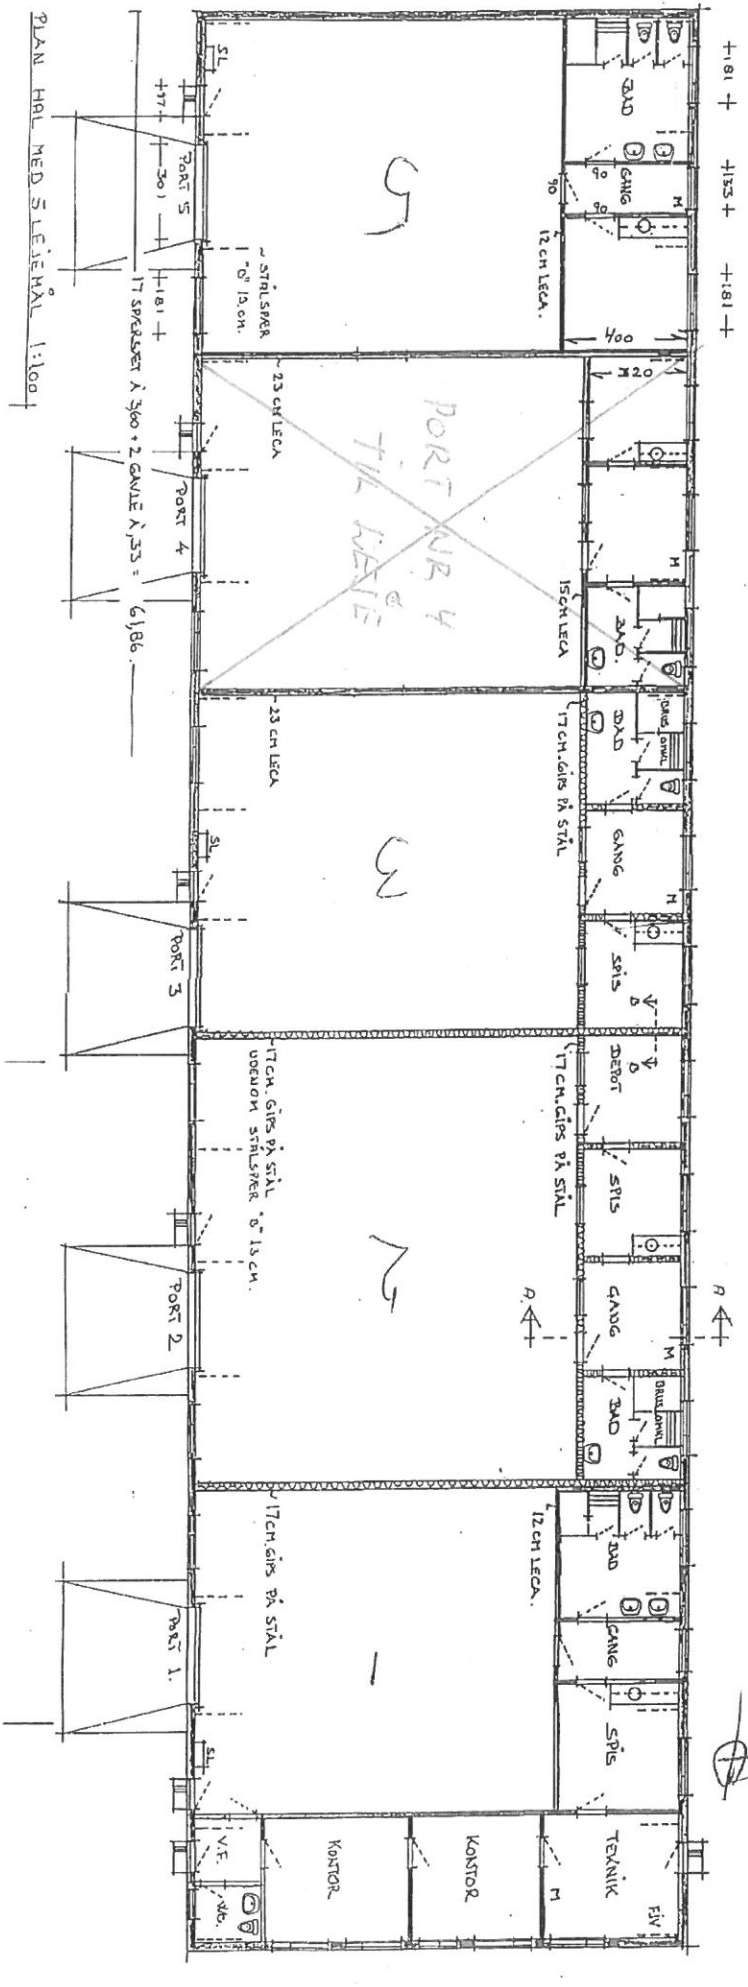

PLAN HAL MED 5 LAGEHAL 1:100

18500 744

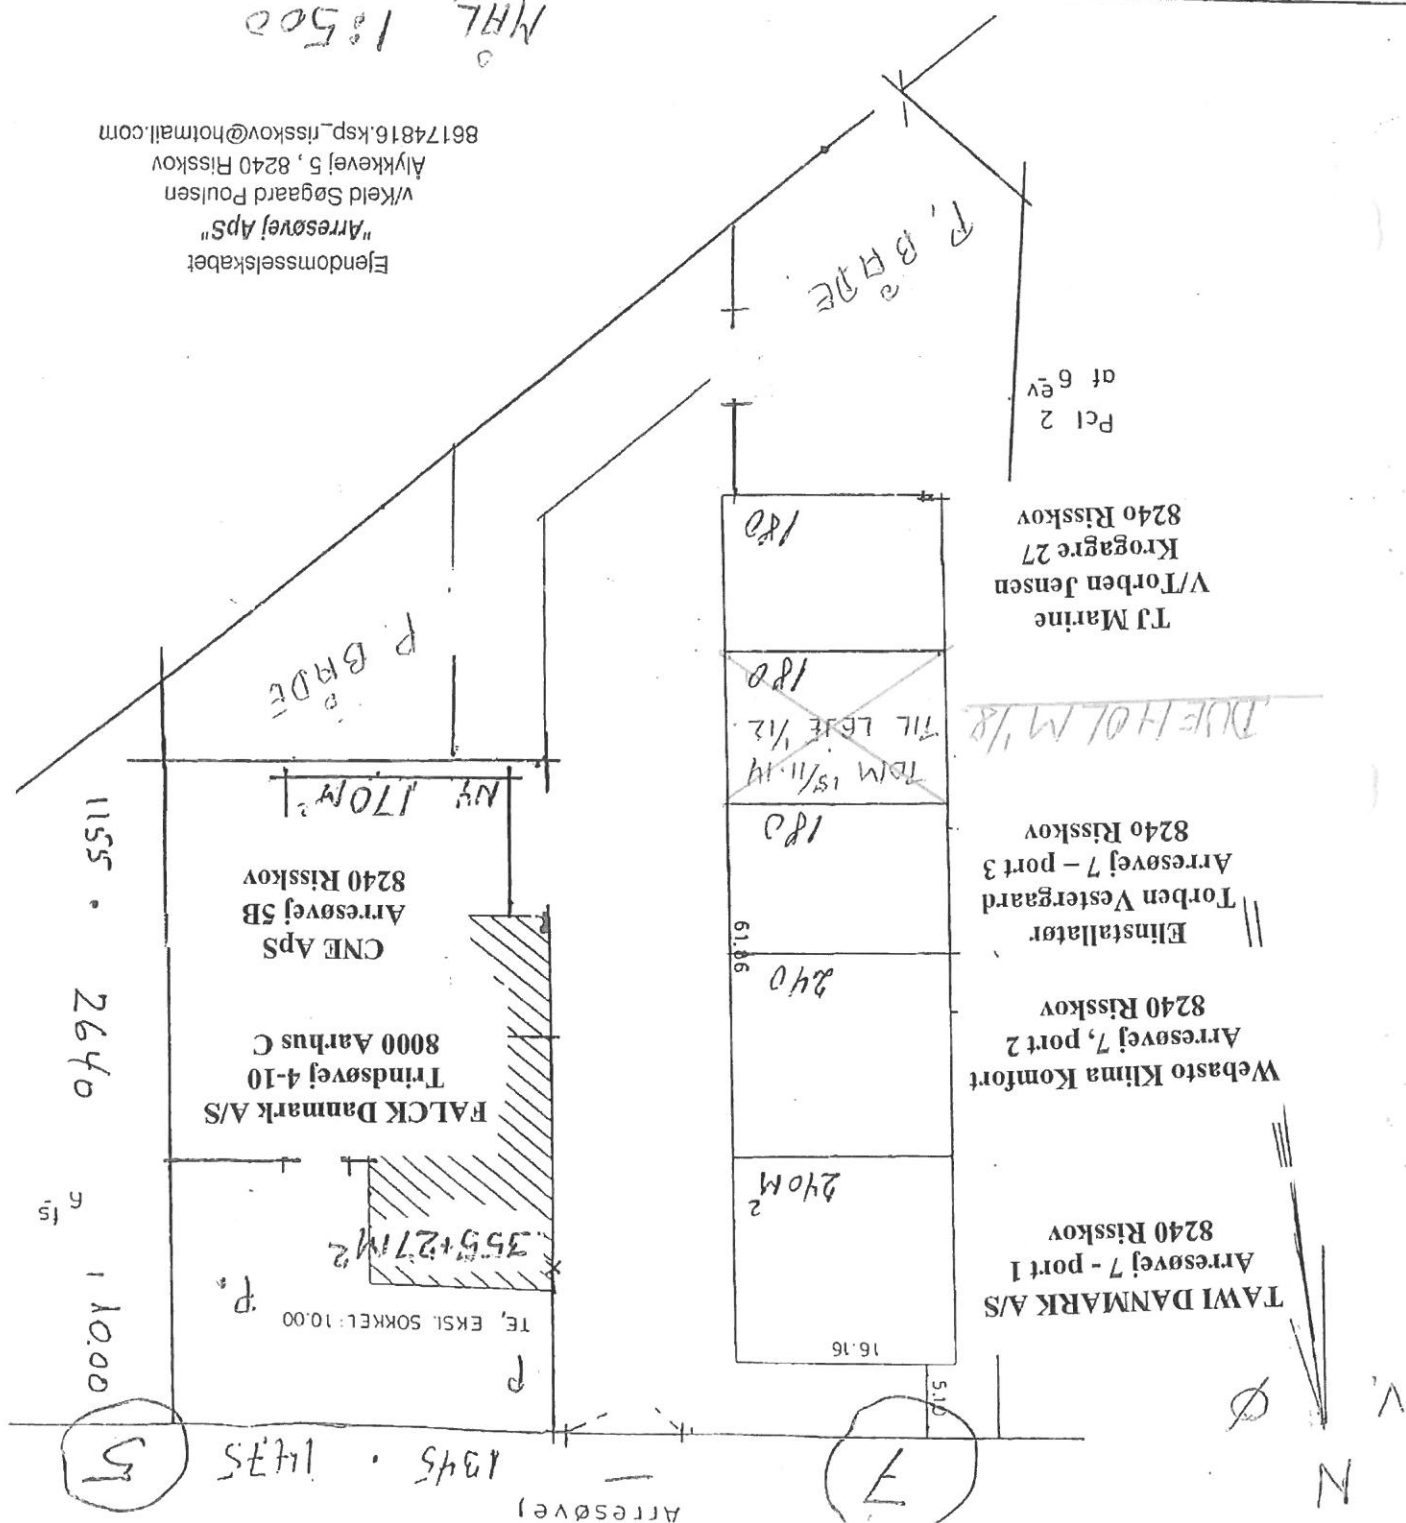

ARRR50VEJ  
5 + 7.

