
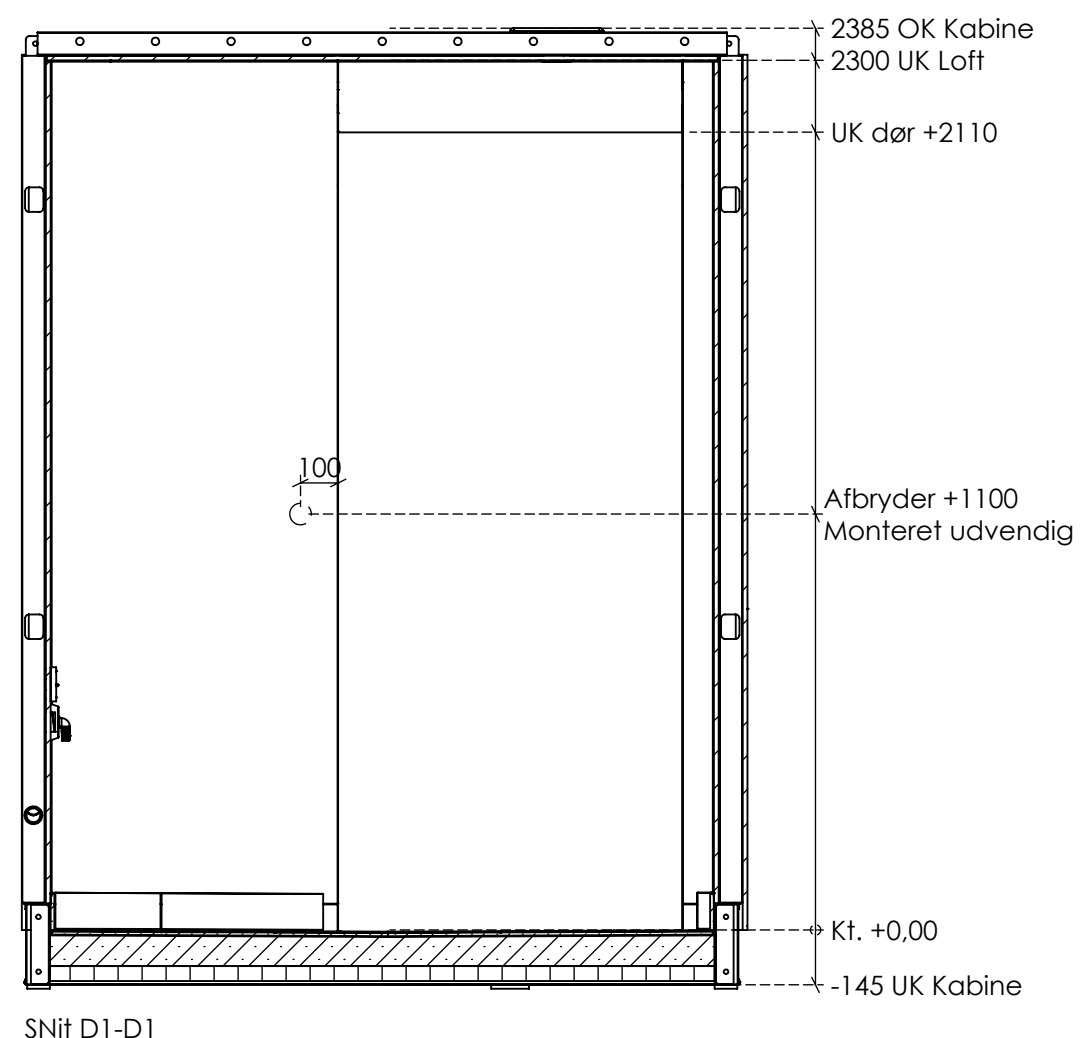
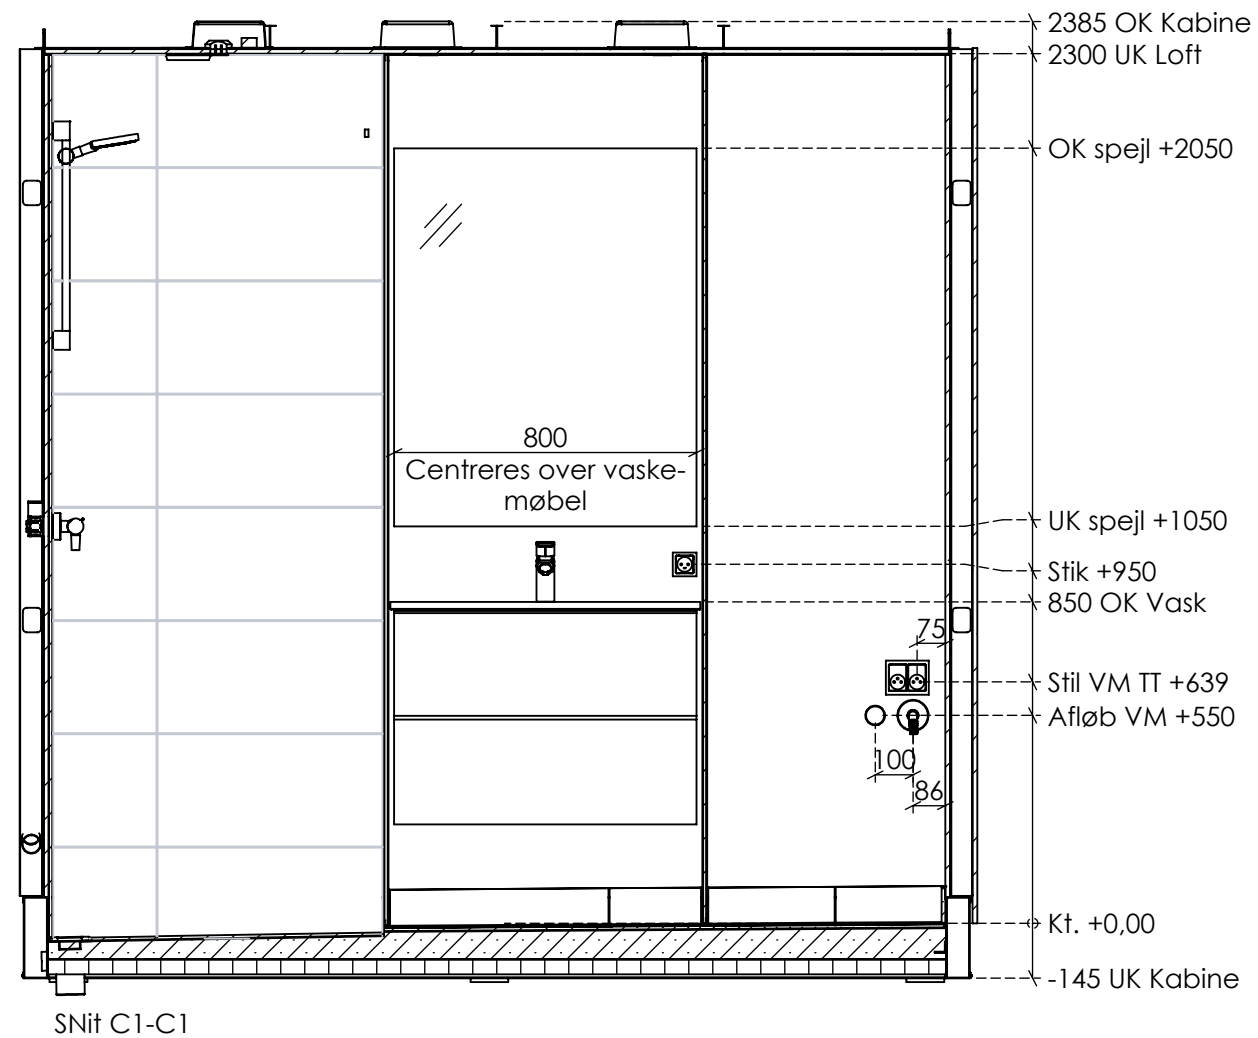
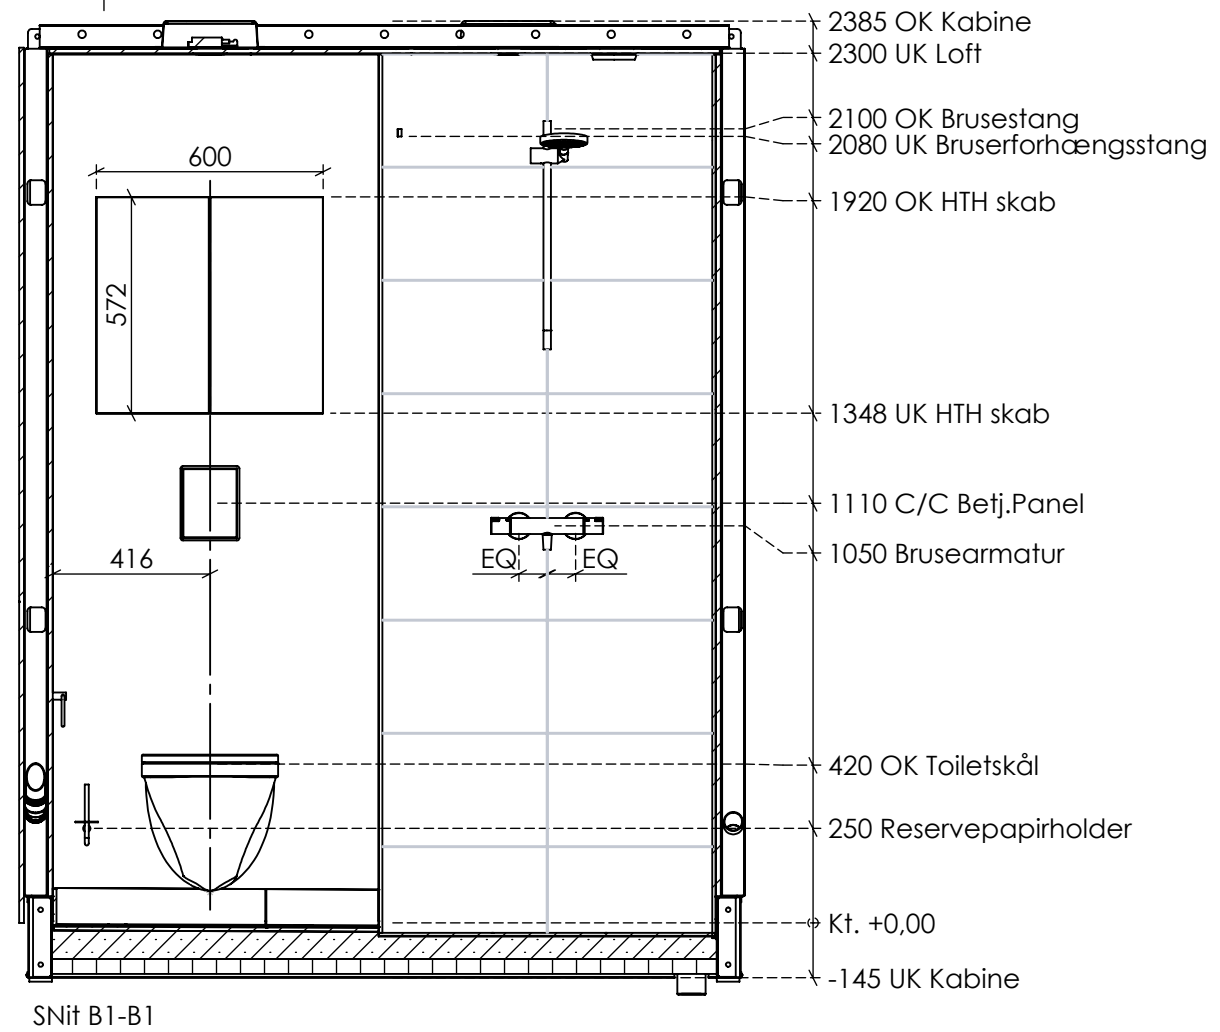
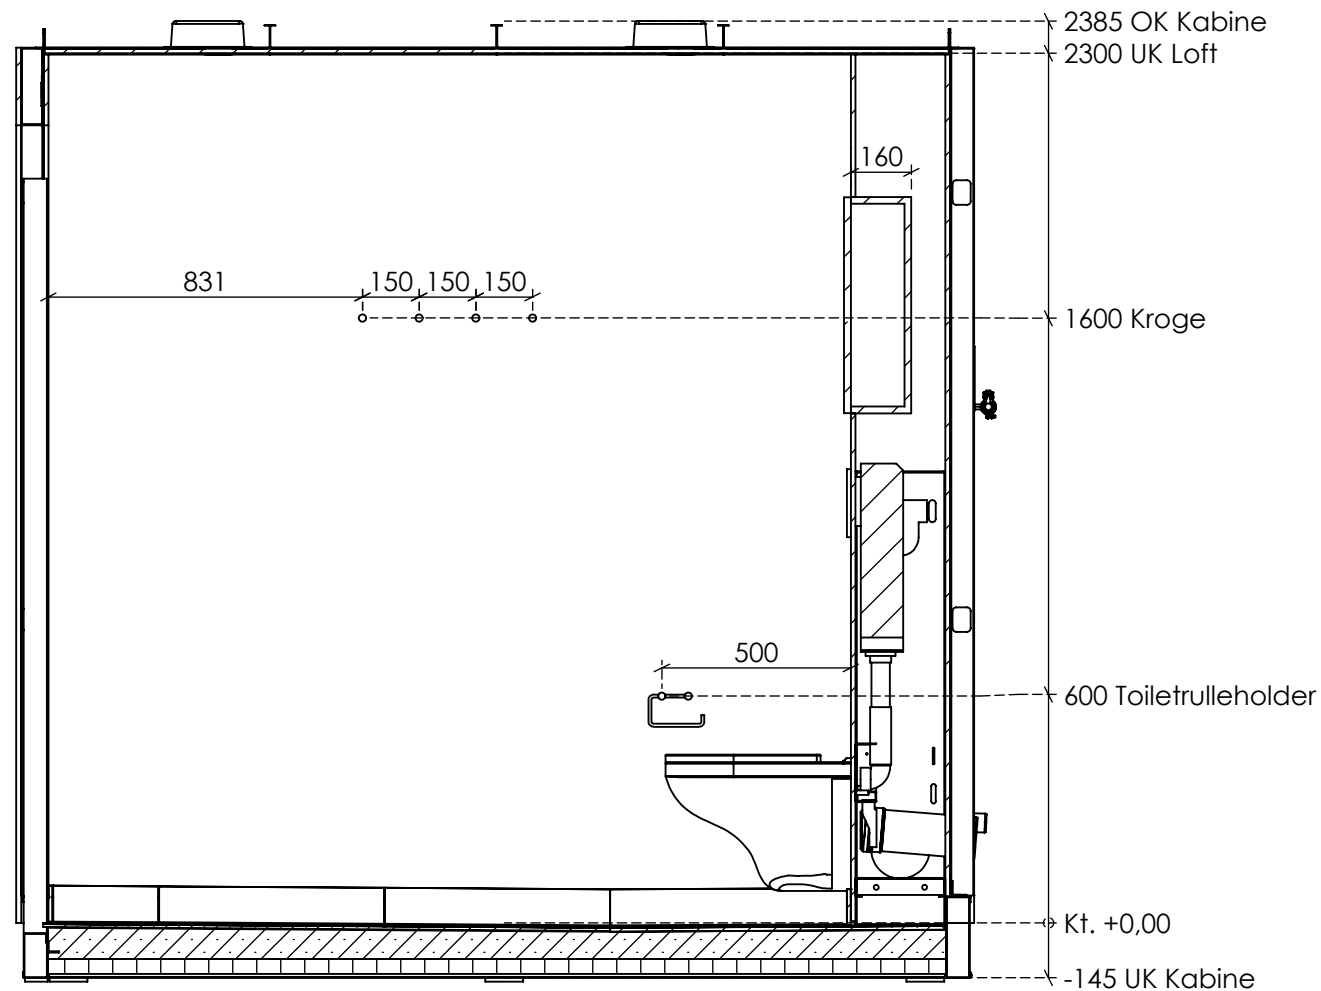



Beskrivelse	Nr.	QTY.	Bredde	Højde
Cisterne Universal Grohe GB-Standard	617143210	1		
V&B O.Novo Compact vægskål m/Softclose sæde	613094200	1		
GROHE Skate Air betjeningsplade til lodret montage, Hvid	616988910	1		
HTH badmøbel med dobbeltlåger		1		
Badespejl 800x1000mm	GB std	1		
Universal klik-ventil 1 1/4" krom, 40 mm høj	747052705	1		
HG, Focus E2 håndvaskarmatur uden løft-op	701383004	1		
HTH skab m. 2 låger B: 60 H: 572 D:16 cm		1		
Håndklædekrog, Pressalit krom		4		
Pressalit toiletrulleholder Poleret Rustfrit stål	900501	1		
Reservepapirholder, rustfrit stål		1		
Bruserforhængsstang 90x90cm, nedhængt		1		
Glasvæg 8mm - Mattered	GB std.	1	520	2310
Glasvæg 8mm - Mattered	GB sta.	1	670	2304
LK FUGA stikkontakt 1 1/2 modul med pindjord	1017048067	2		
Fuga stikkontakt M/J 1M Hvid	1017041679	1		
Fuga afbryder 1P 16AX 250V hvid	1017054433	1		
Downlight NS14 LED IP44 6W CRI90+ 2700K	1722300012	5		
Hansgrohe Ecostat 1001 CL brusebatteri, krom	722383104	1		
Hansgrohe Crometta 1jet Brusesæt 65 cm krom	737719740	1		

Frigivet til
Produktion



Emne:			
Plantegning			
Projekt:			
Kunde:			
Type:	01R	Antal:	21
Kunde type:	Type 1	Sign.:	TN
Dato:	13-04-2021	Mål:	1:20
Tegningsnr.	193-01R 50	Rev.	01
		Rev. dato:	2021-05-12
 GreenBox Fremtidens badekabiner GreenBox A/S Vævervej 30 7490 Aulum Telefon +45 7311 5700 www.greenbox.dk			




Frigivet til
Produktion

Emne:			
Opstalter			
Projekt:			
Kunde:			
Type:	01R	Antal:	21
Kunde type:	Type 1	Sign.:	TN
Dato:	13-04-2021	Mål:	1:20
Tegningsnr.	193-01R 51	Rev.	01
		Rev. dato:	2021-05-12
 GreenBox Fremtidens badekabiner GreenBox A/S Vævervej 30 7490 Aulum Telefon +45 7311 5700 www.greenbox.dk			

Gulvflise	Fugebredde	Fugefarve	Fliser i dør	Membran i dør
Msrazzi Appeal, Grey, 300x600 mm, M0WE	3 mm	Manhattan	Ja 10mm, dørdetalje 4	Ja

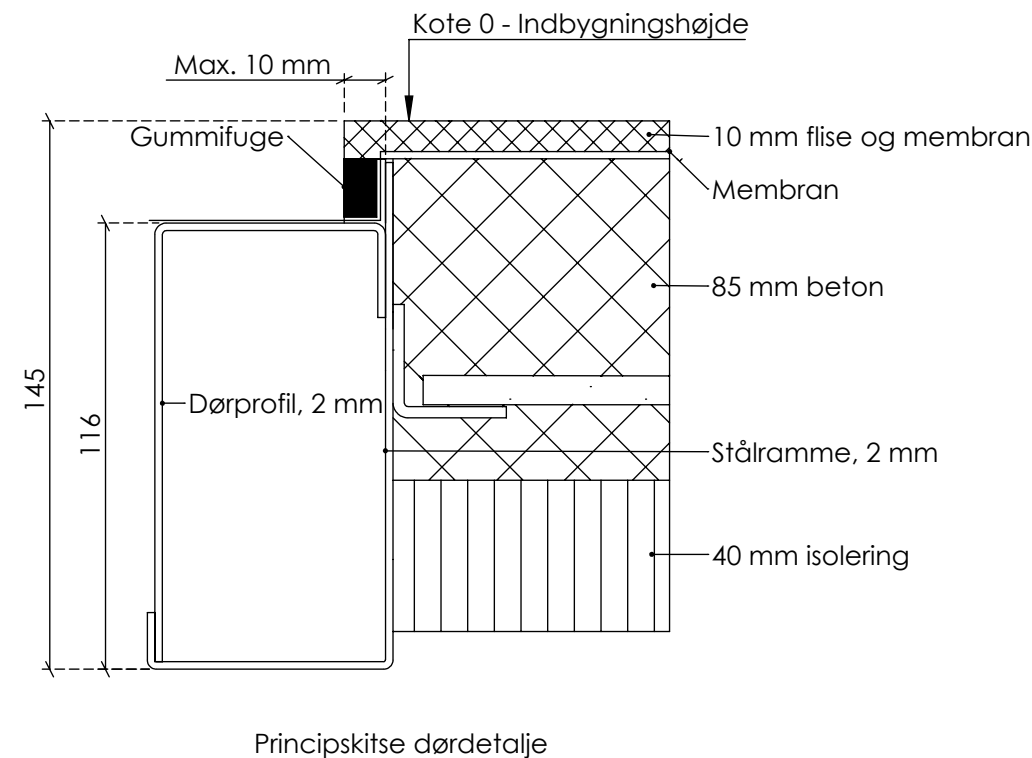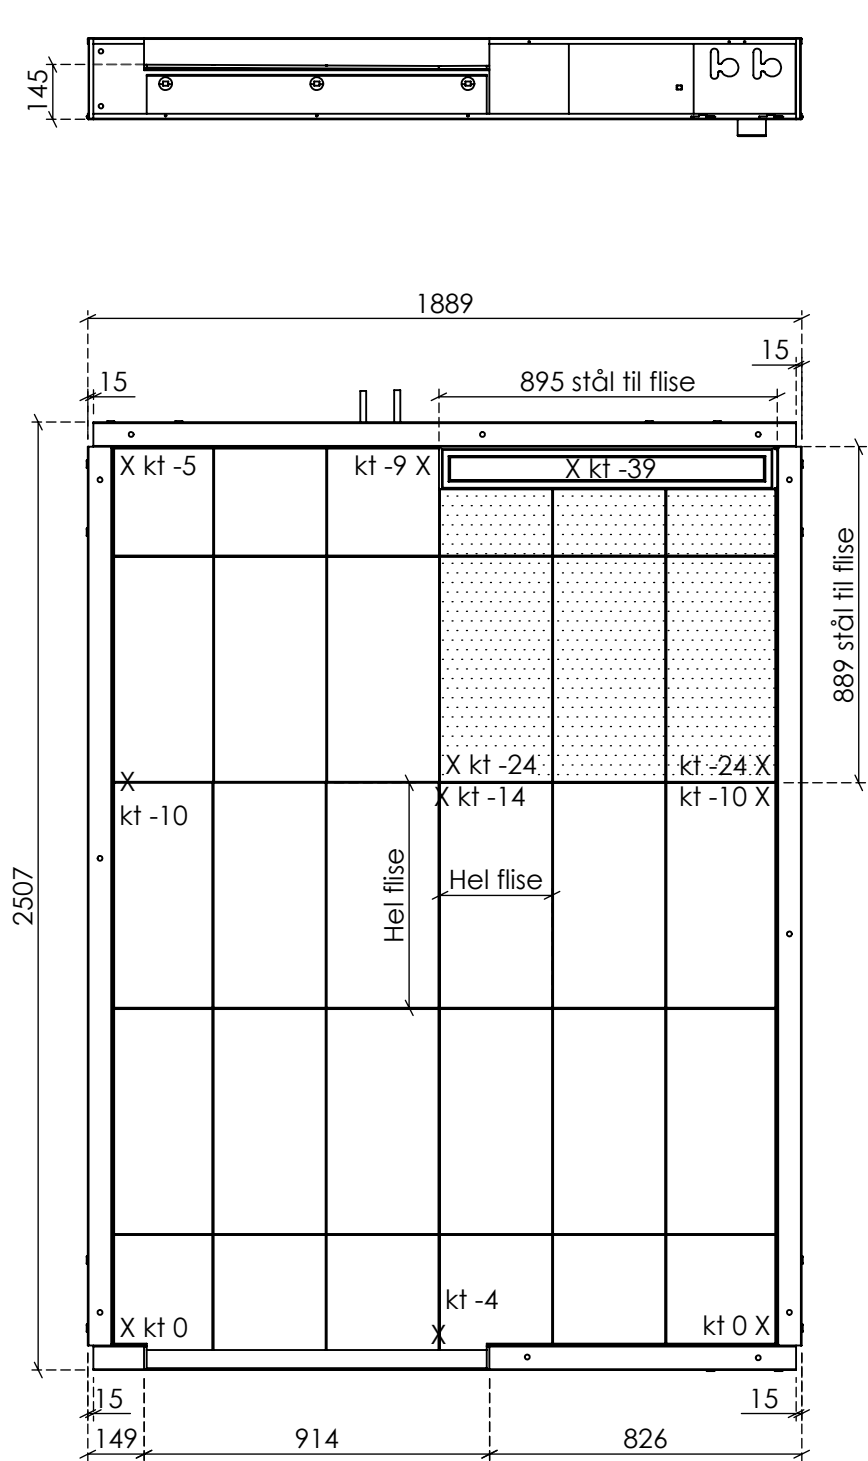


Frigivet til
Produktion

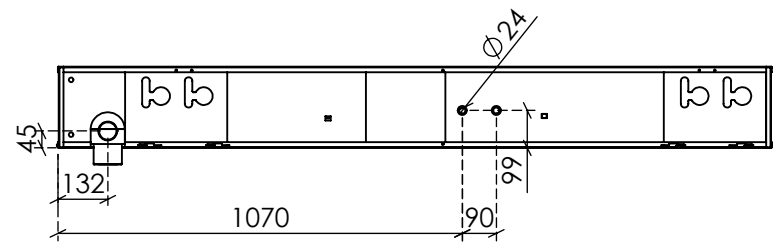


Emne: Fliseplan - gulv		
Projekt:		
Kunde:		
Type:	01R	Antal: 21
Kunde type:	Type 1	Sign.: Admin
Dato:	13-04-2021	Mål: 1:20
Tegningsnr.	Rev.	Rev. dato:
193-01R 52	01	2021-05-12
<div><div><div>Green Box</div><div>Fremtidens badeværelse</div></div><div>GreenBox A/S Vævervej 30 7490 Aulum Telefon +45 7311 5700 www.greenbox.dk</div></div>		


Vægflise	Fugebredd e	Fugefarve	Fliseflugt	Membran behandling	Silikonefuger, Gulv, Væg og Loft	Fermacell vægge
Marazzi Appeal, grey, 300x600mm, M0WE	3mm	Manhattan	Ja	Kun bruser nice	Manhattan	Males hvid, glans 25

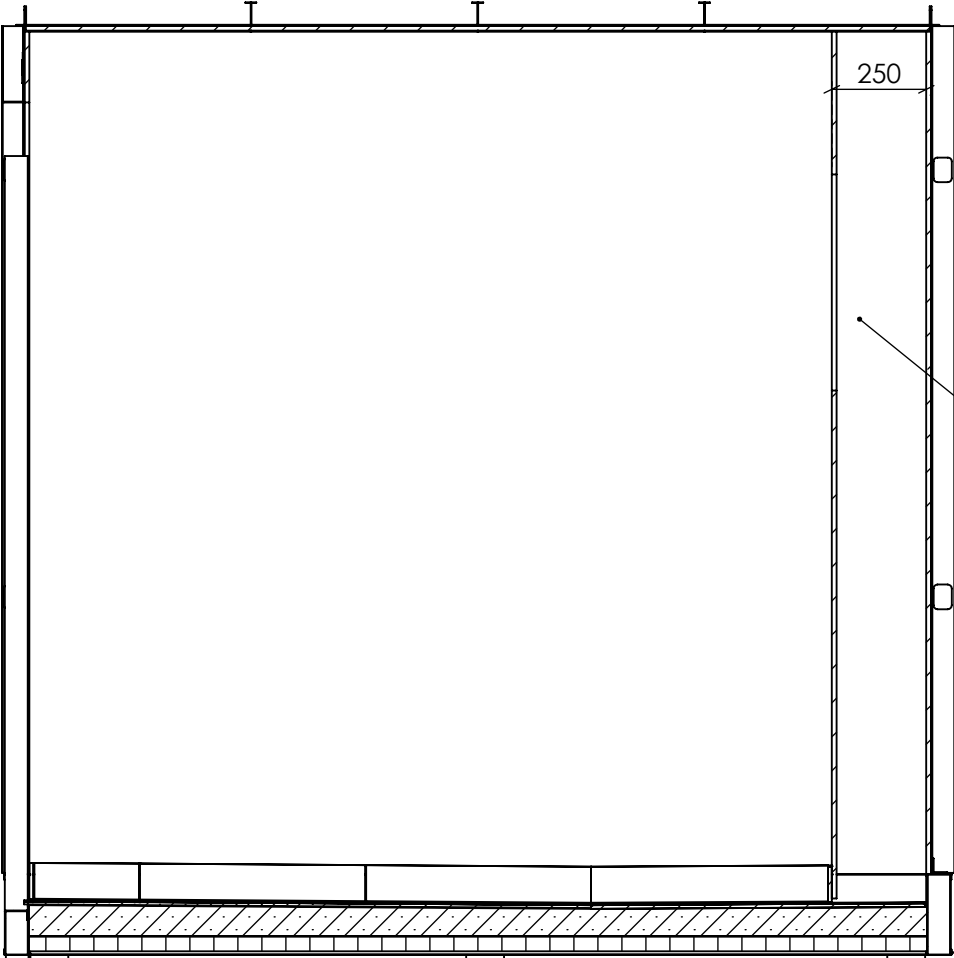


A

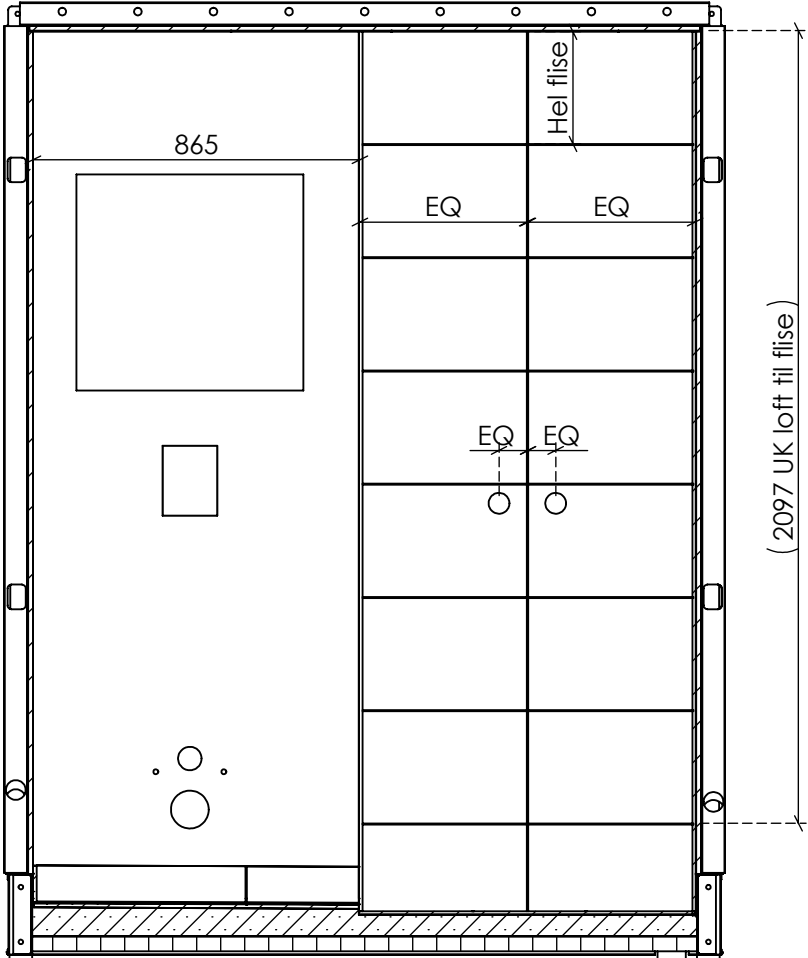


B

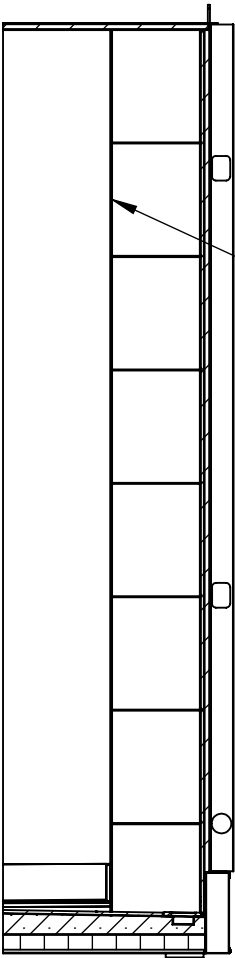


E Cisternekasse væg

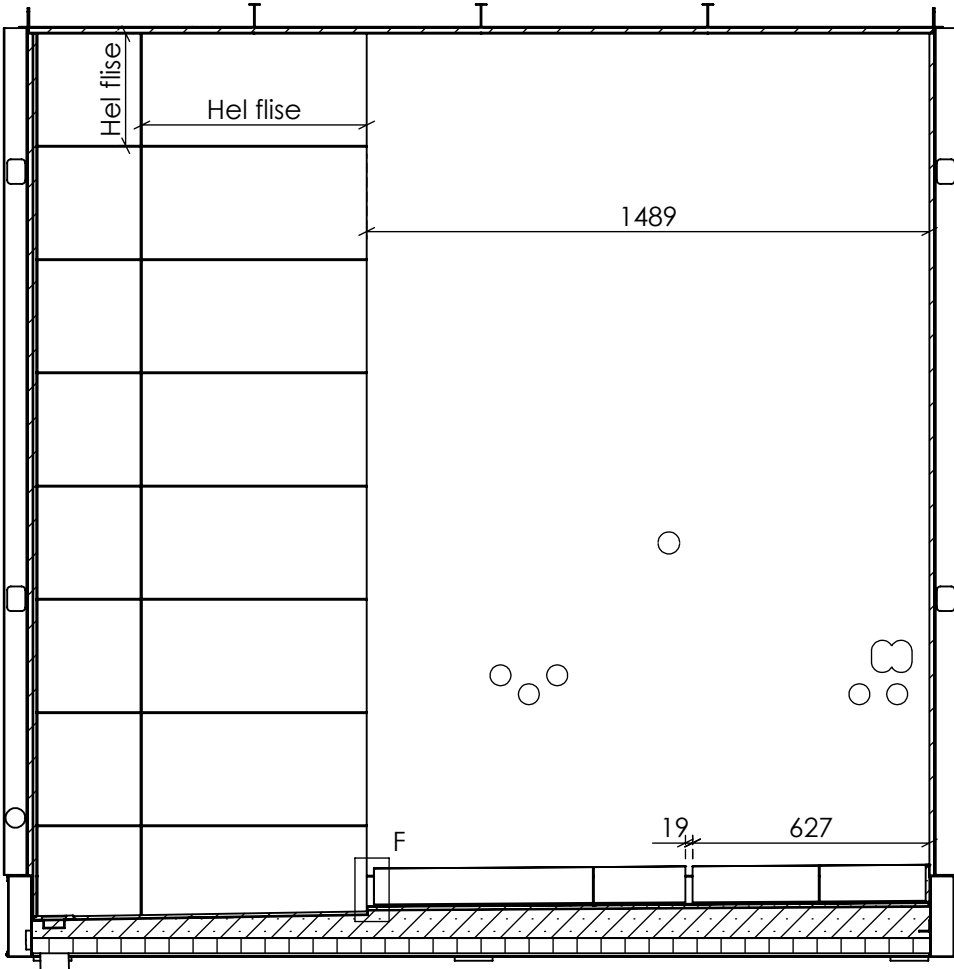

C

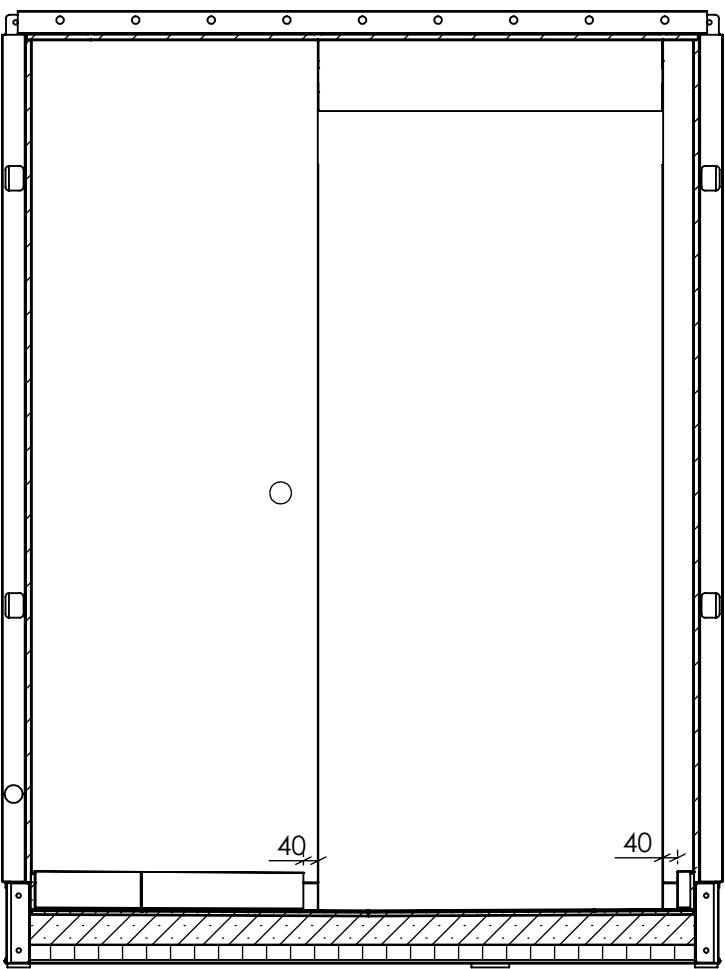

D

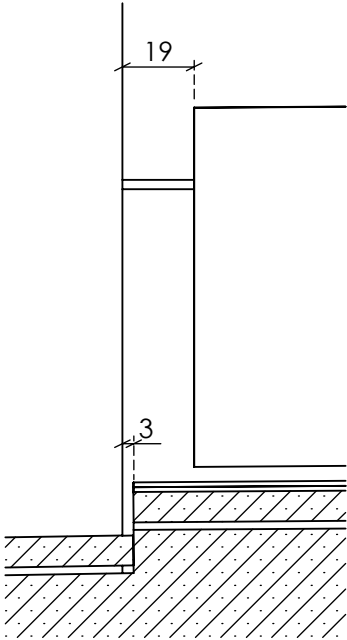


Flisedetalje F
Mål 1:2


Frigivet til
Produktion

Emne:			
Opstalter - vægfliser			
Projekt:			
Kunde:			
Type:	01R	Antal:	21
Kunde type:	Type 1	Sign.:	TN
Dato:	13-04-2021	Mål:	1:20
Tegningsnr.	193-01R 53	Rev.	01
		Rev. dato:	2021-05-12




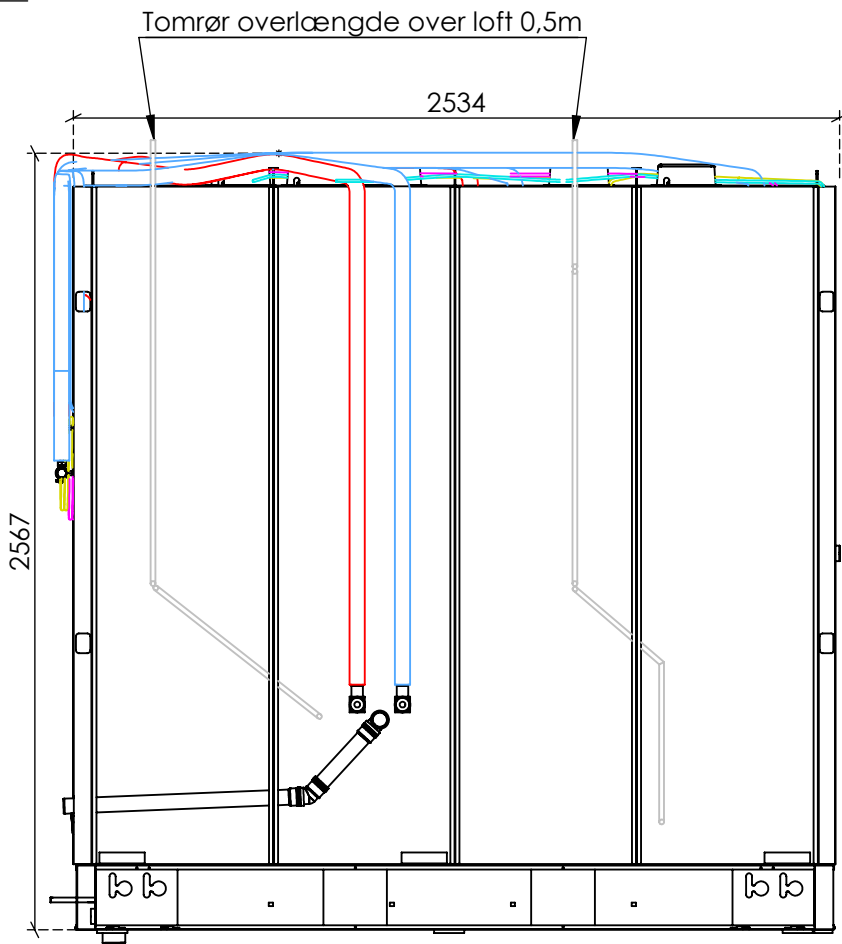


A

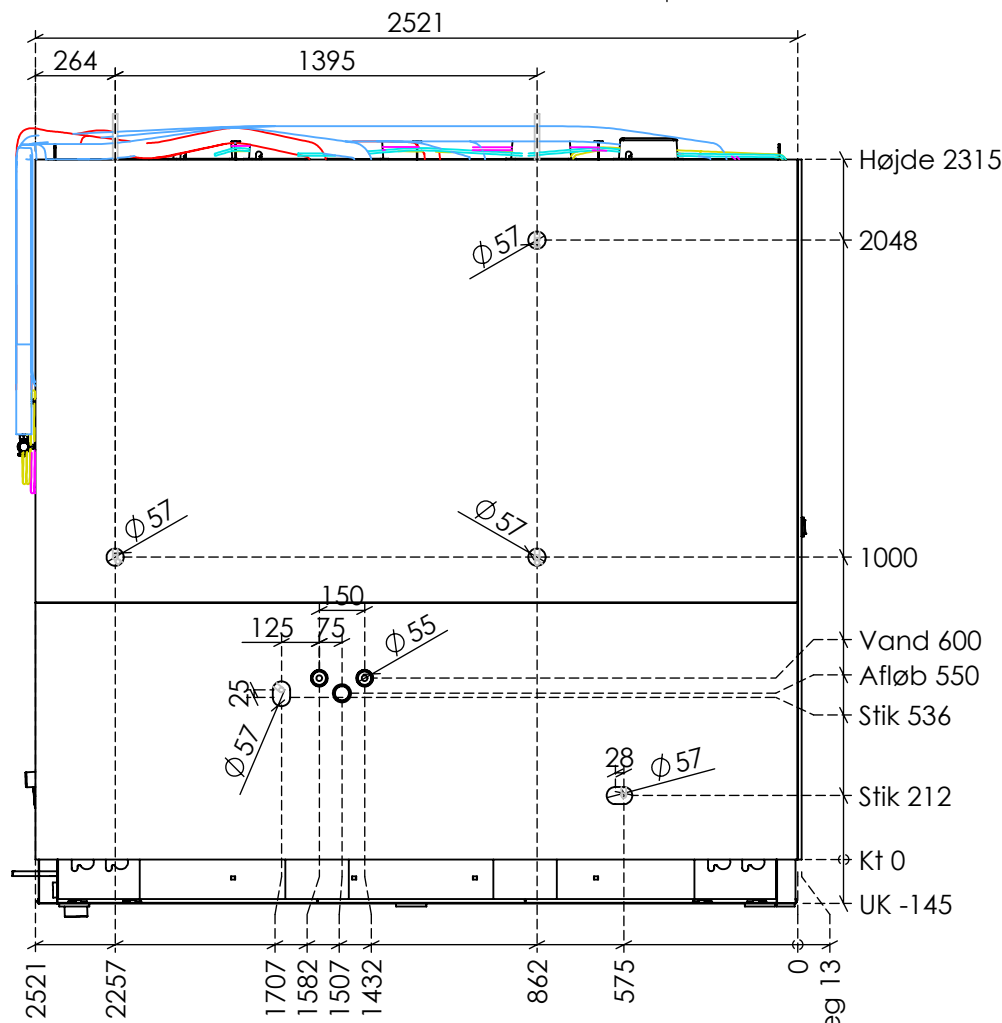


A Med udvendig fermacell

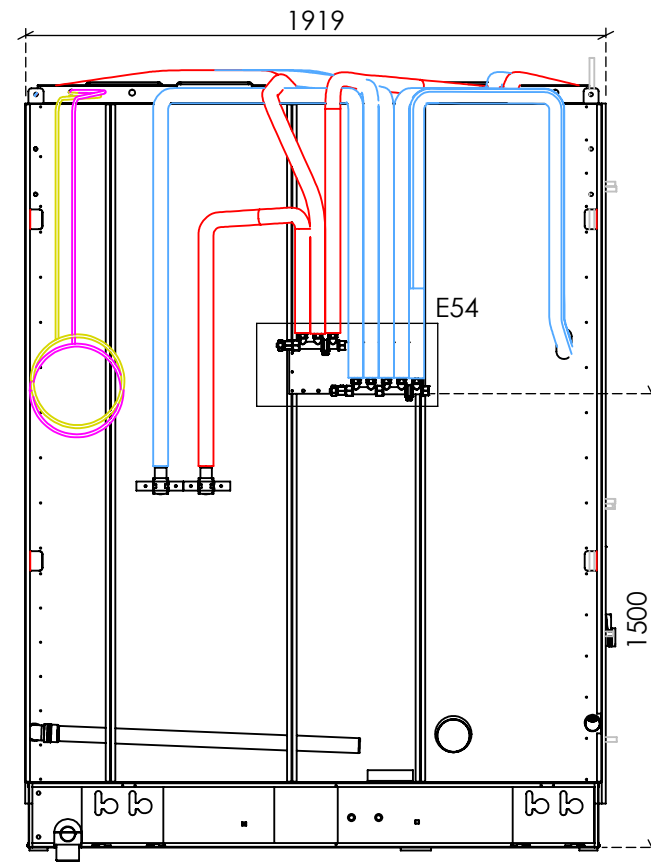


B

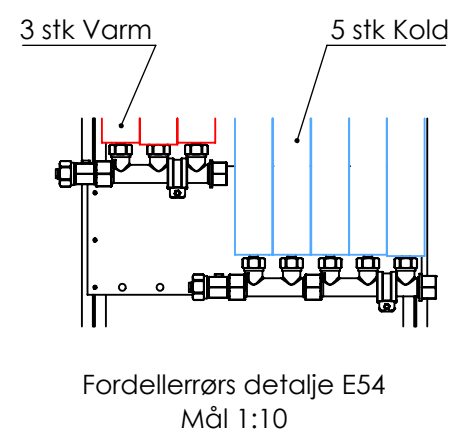


Fordellerrørs detalje E54
Mål 1:10

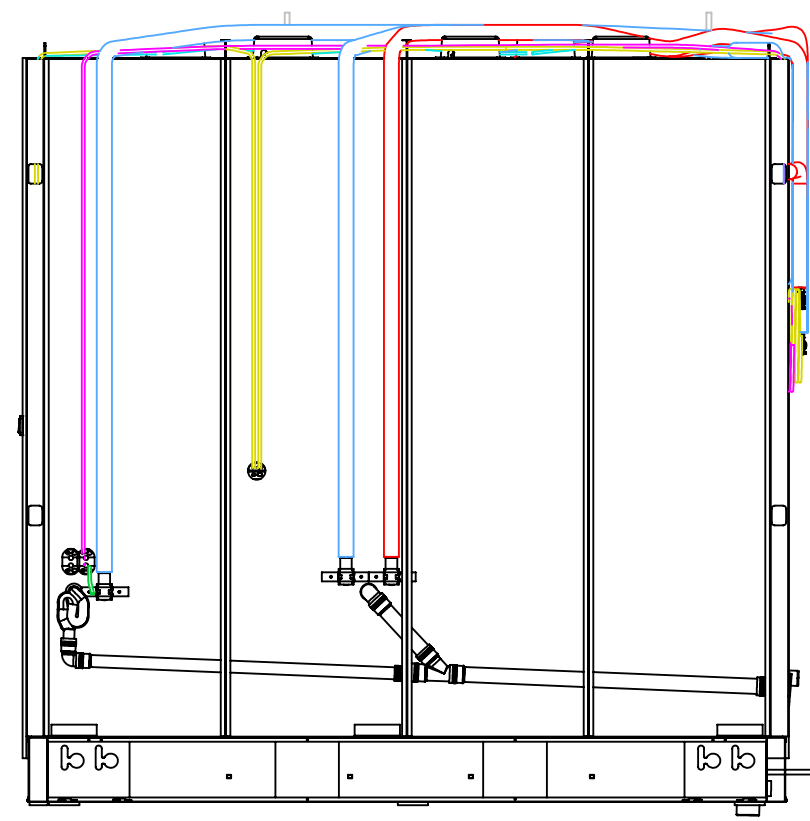

C

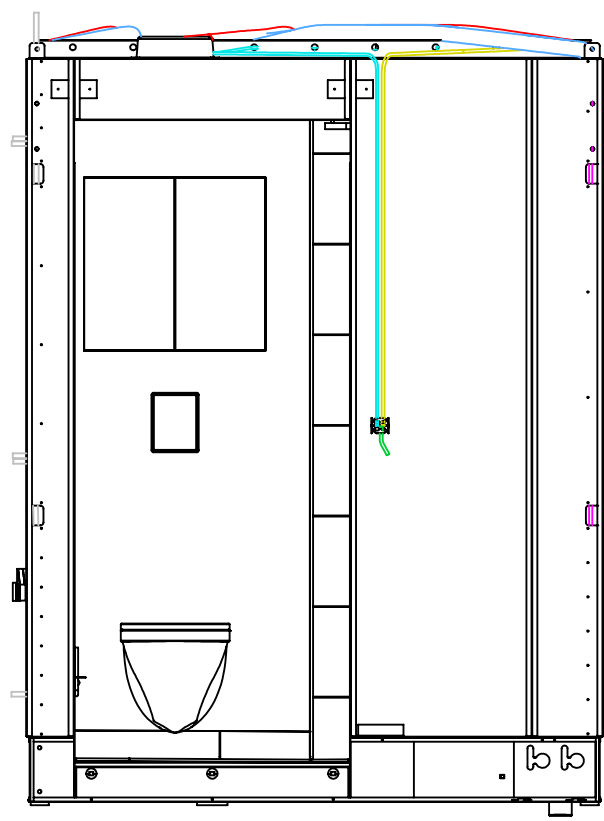


D




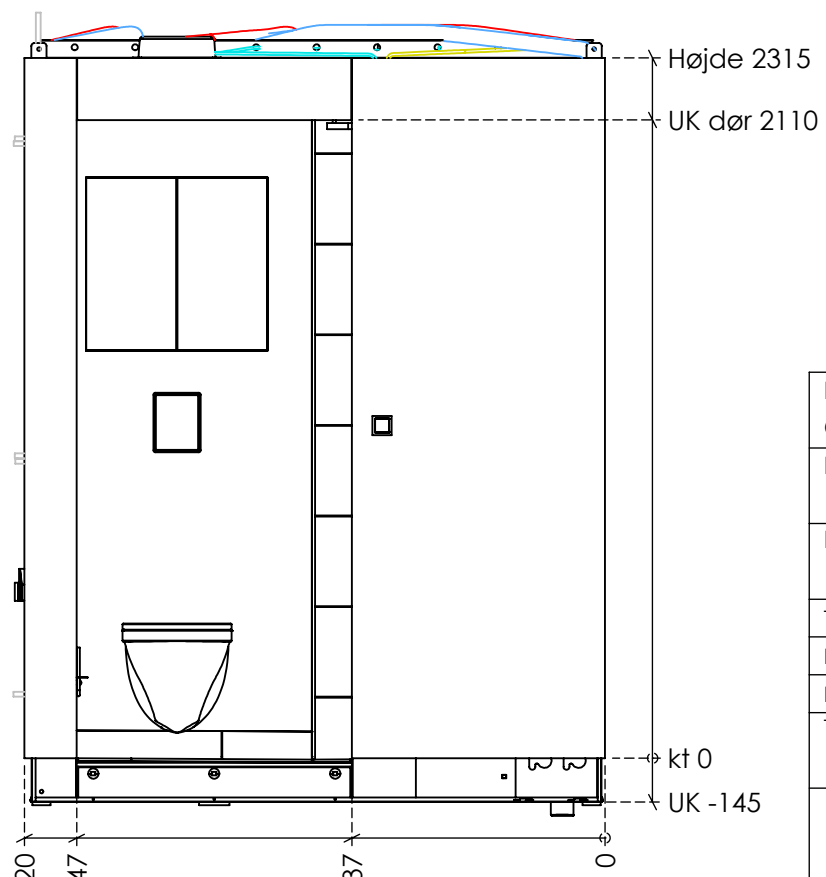


D

D Med udvendig fermacell

Frigivet til
Produktion


Emne: Opstalter VVS og EL			
Projekt:			
Kunde:			
Type:	01R	Antal:	21
Kunde type:	Type 1	Sign.:	TN
Dato:	13-04-2021	Mål:	1:25
Tegningsnr.	193-01R 54	Rev.	01
		Rev. dato:	2021-05-12
 Green Box Fremtidens badeværelse GreenBox A/S Vævervej 30 7490 Aulum Telefon +45 7311 5700 www.greenbox.dk			

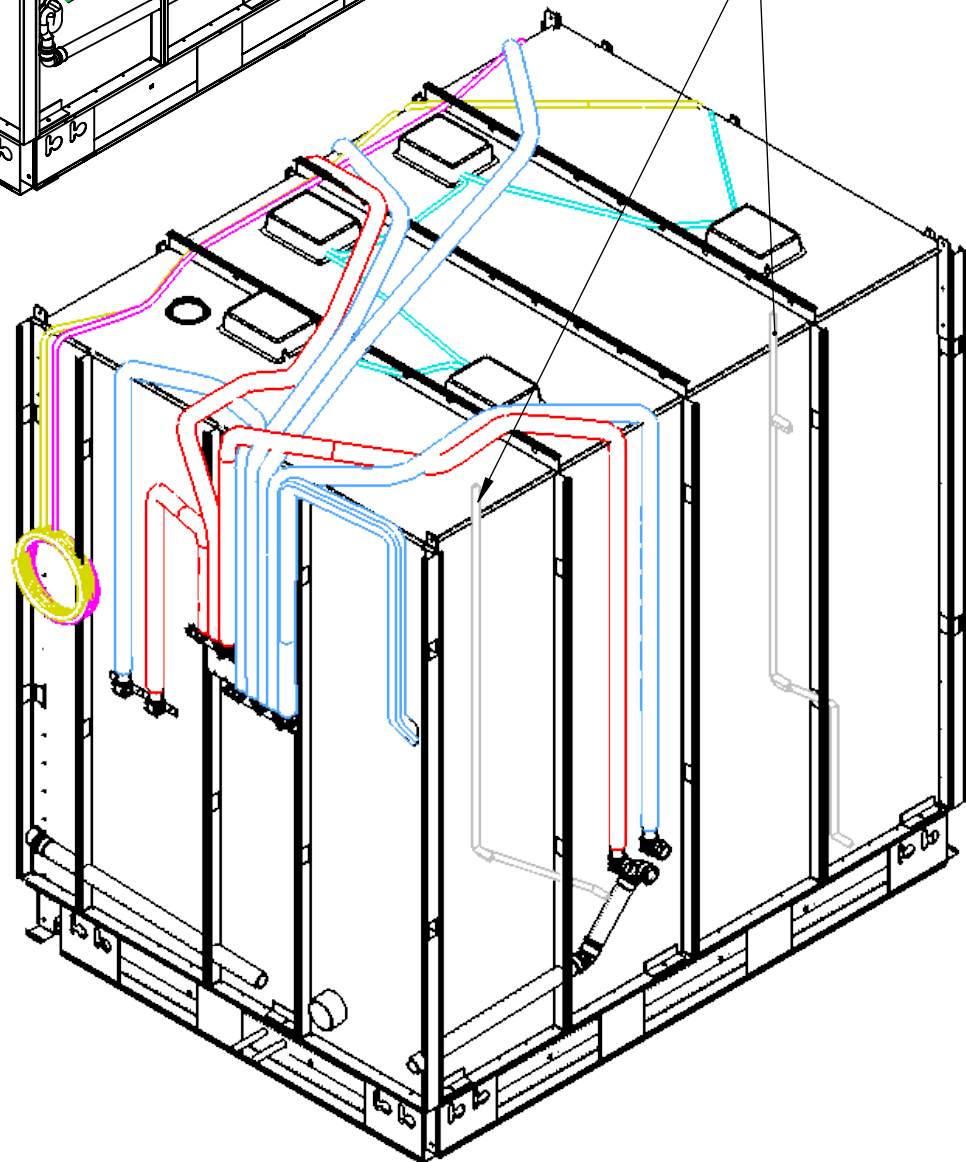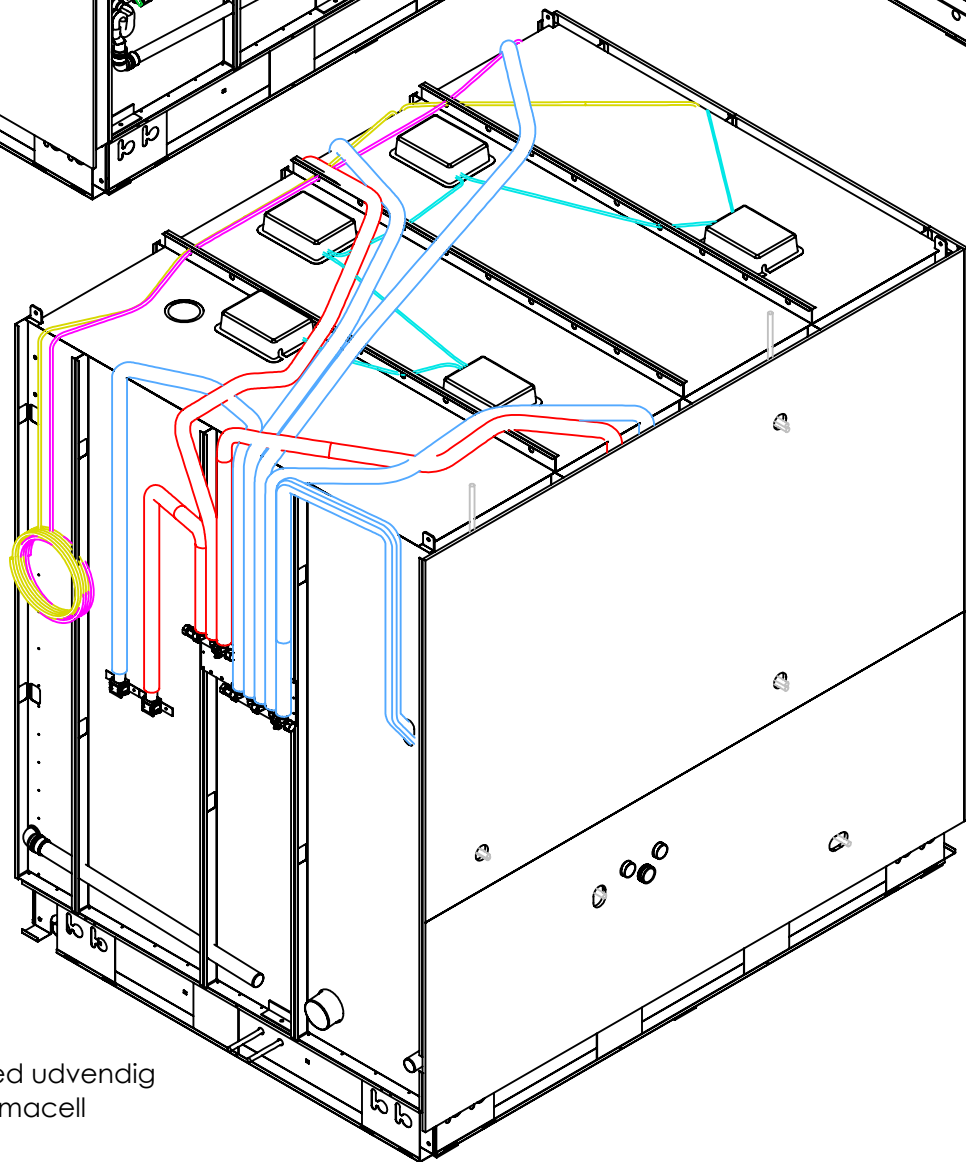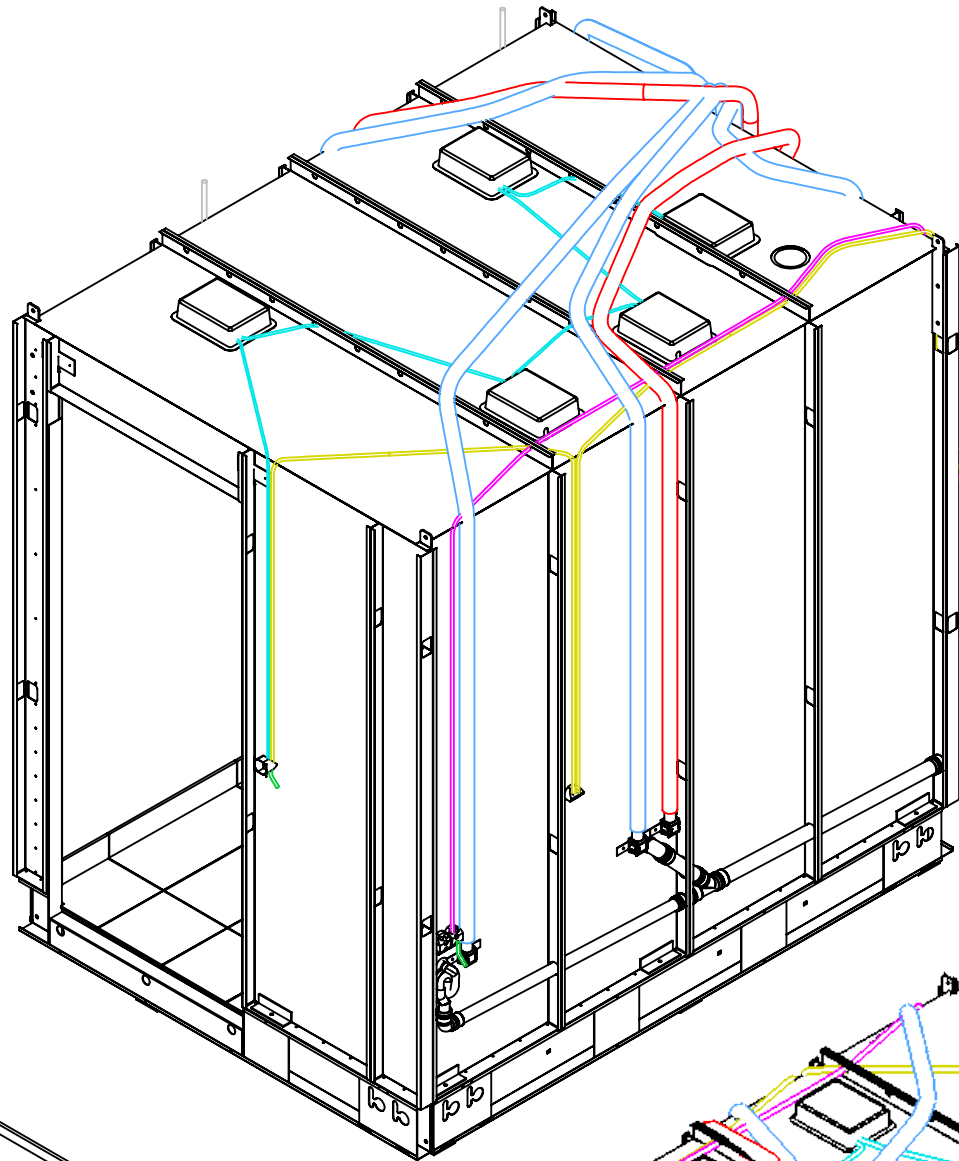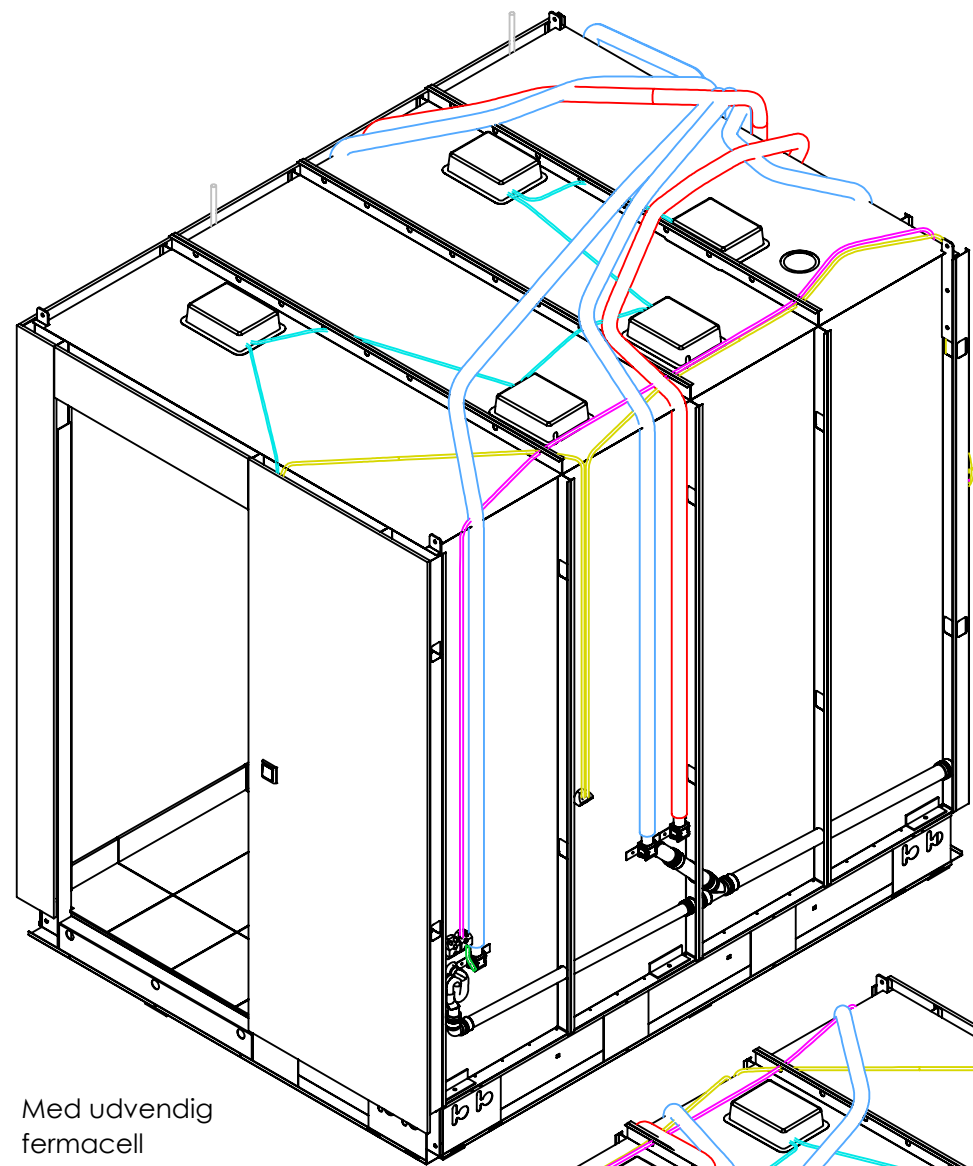

Farve	Beskrivelse		Overlængde
—	Downlight: 3Gx1,5	X	Intern
—	Downlight: 5Gx1,5		
—	Installationskabel: 1Gx2,5	X	
—	Installationskabel: 3Gx1,5	X	5,0 meter
—	Installationskabel: 5Gx1,5		
—	VM/TT: 5Gx2,5	X	5,0 meter
— —	Vandslanger	X	Afs.i fordelerrør
—	Gulvvarmeslanger	X	2x2 meter
—	Tomrør 16 mm		
—	Tomrør 20 mm		0,5 m


Frigivet til
Produktion

Emne:			
Perspektiv EL og VVS			
Projekt:			
Kunde:			
Type:	01R	Antal:	21
Kunde type:	Type 1	Sign.:	TN
Dato:	13-04-2021	Mål:	1:25
Tegningsnr.	193-01R 55	Rev.	01
		Rev. dato:	2021-05-12



Green Box
Fremtidens badeværelse



GreenBox A/S | Vævervej 30 | 7490 Aulum
Telefon +45 7311 5700 | www.greenbox.dk

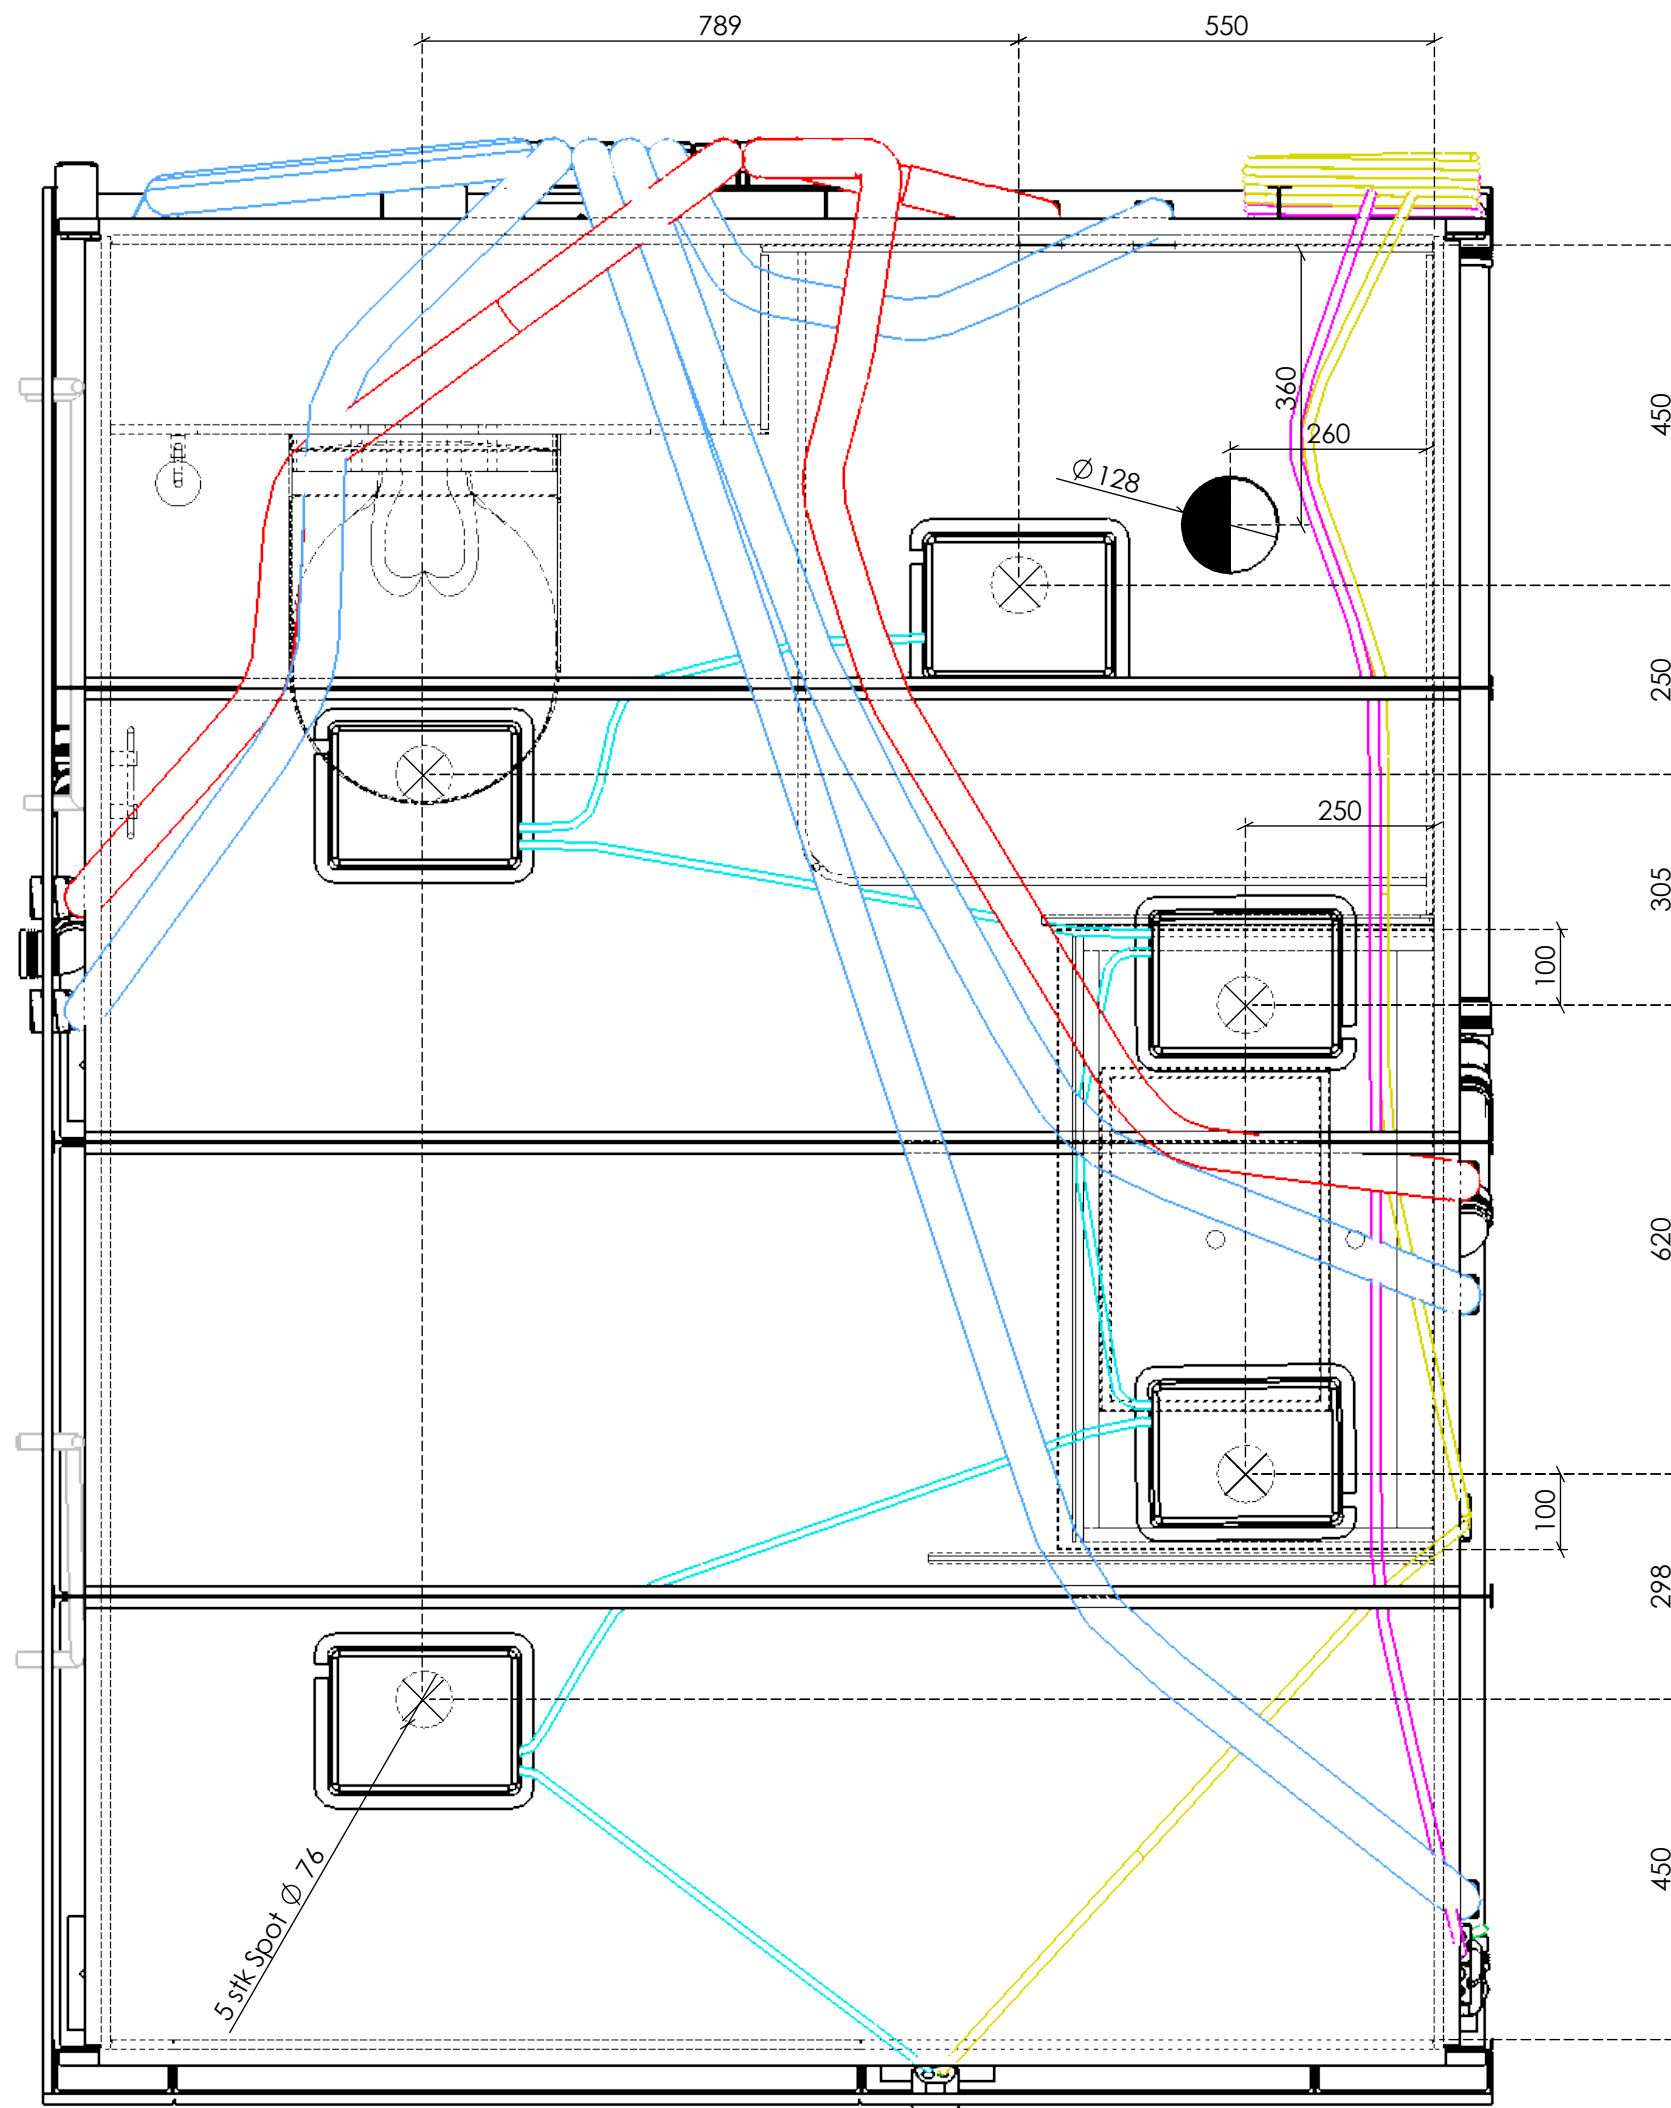


Frigivet til
Produktion

Emne: Lofltsplan			
Projekt:			
Kunde:			
Type:	01R	Antal:	21
Kunde type:	Type 1	Sign.:	TN
Dato:	13-04-2021	Mål:	1:10
Tegningsnr.	193-01R 56	Rev.	01
		Rev. dato:	2021-05-12
<div><div>Green Box</div><div>Fremtidens badeværelse</div></div> <div>GreenBox A/S Vævervej 30 7490 Aulum Telefon +45 7311 5700 www.greenbox.dk</div>			



ITEM NO.	PART NUMBER	Dimensioner	QTY.
1	Neoprenn Opklodsning	100 x 60 x 10 mm	7

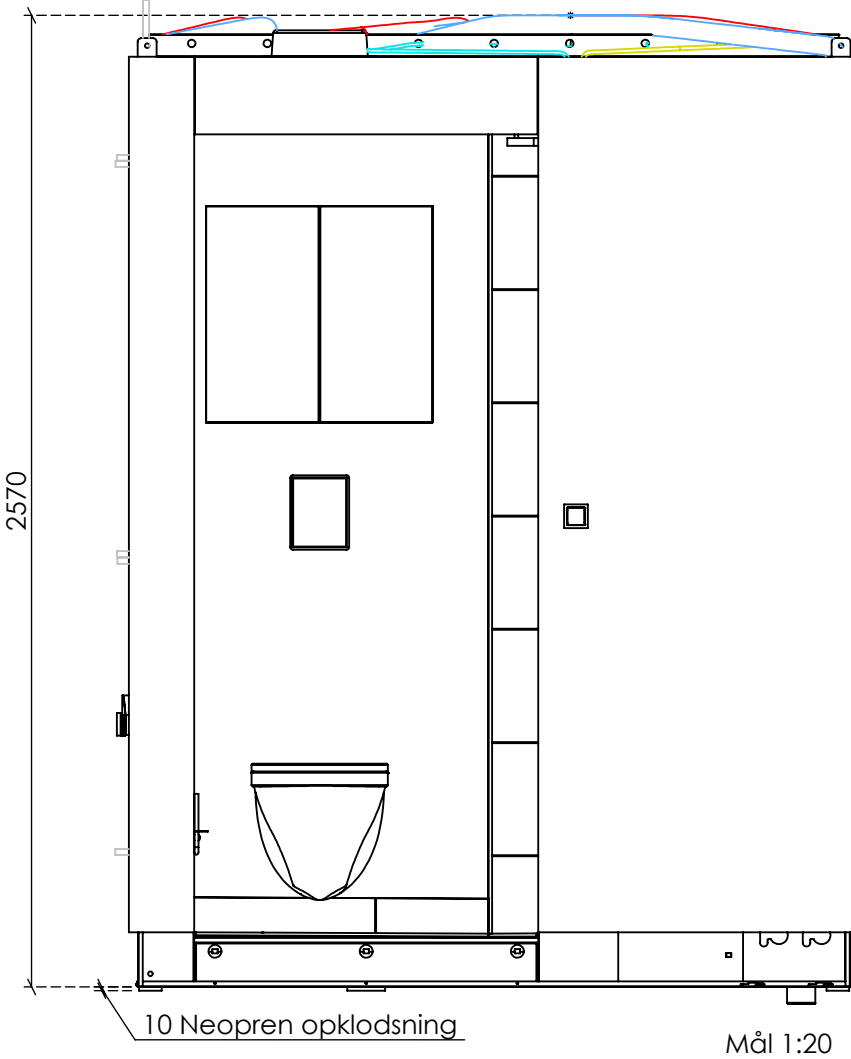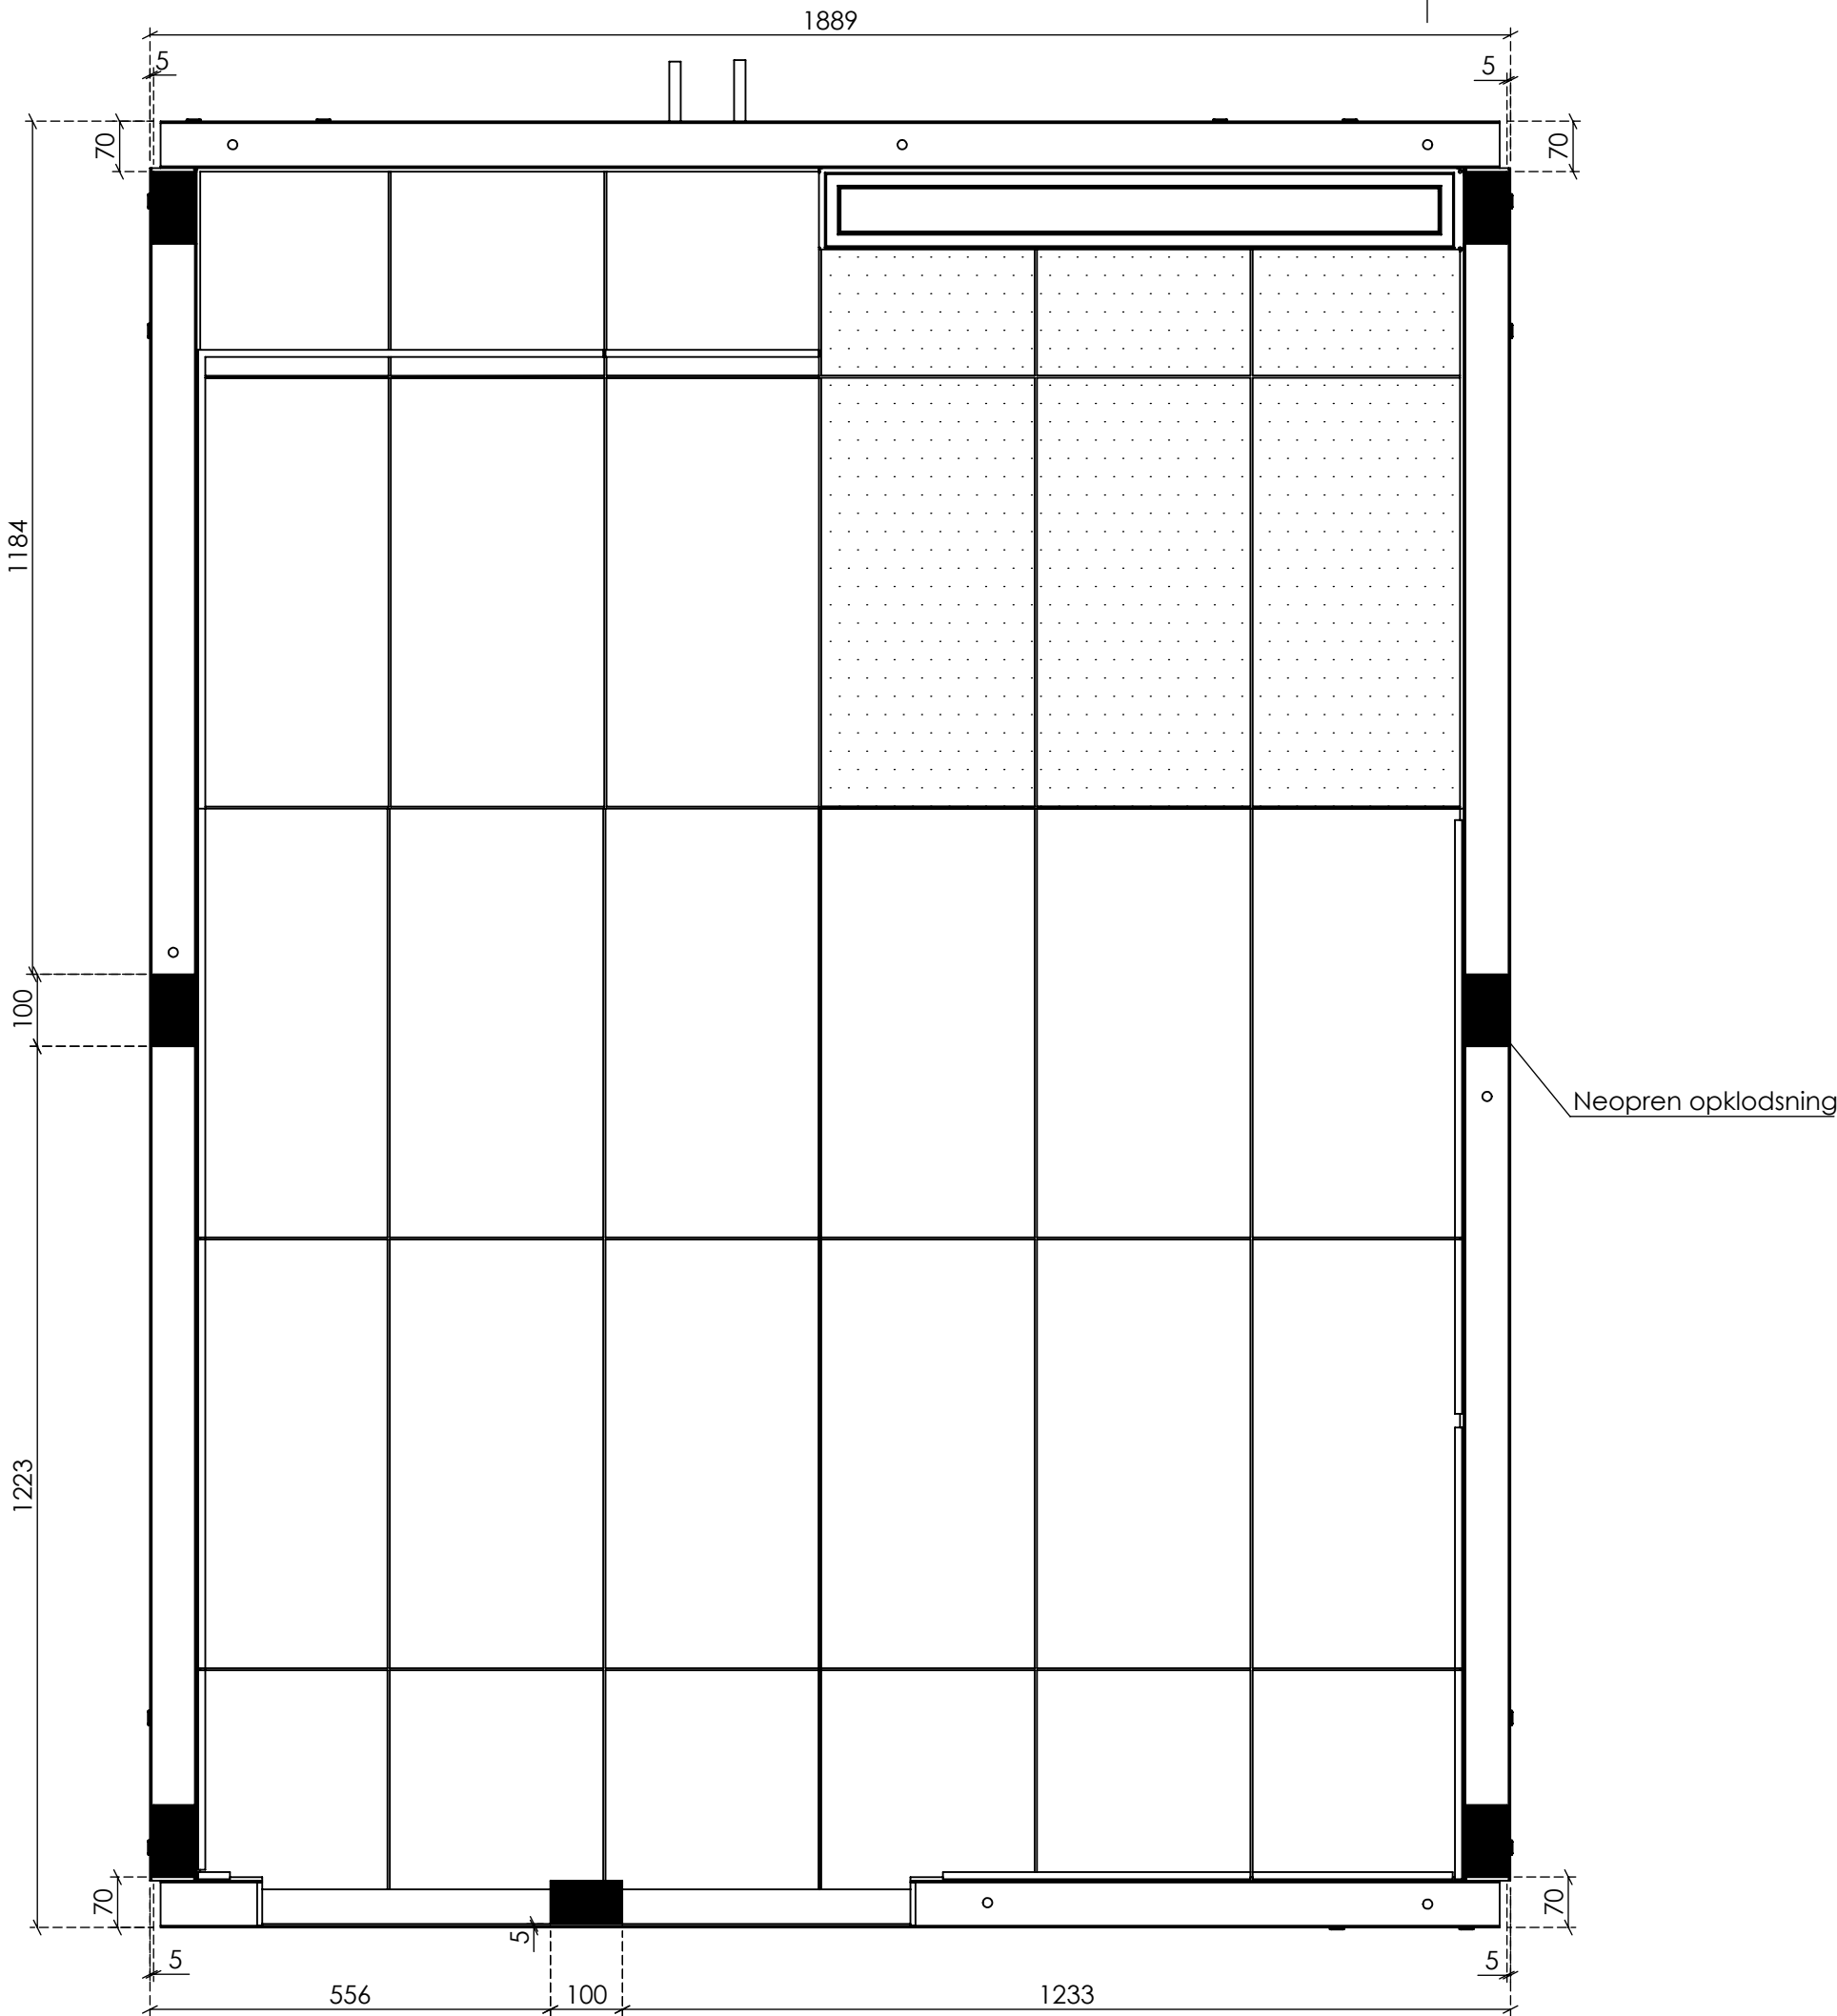

Frigivet til
Produktion

Emne:			
Plantegning			
Projekt:			
Kunde:			
Type:	01R	Antal:	21
Kunde type:	Type 1	Sign.:	TN
Dato:	13-04-2021	Mål:	1:10
Tegningsnr.	193-01R 57	Rev.	01
		Rev. dato:	2021-05-12
			
Green Box			
Fremtidens badeværelse			
GreenBox A/S Vævervej 30 7490 Aulum			
Telefon +45 7311 5700 www.greenbox.dk			

VVS nr	Beskrivelse	Stk
354188124	Lindab montagebøjle væg FA Ø125 L=110	1
354188156	Lindab montagebøjle væg FA Ø160 L=110	6
352902160	Unite spirorør 160 x 3000 mm	3
	Unite spirorør 125 x 1000 mm	1
352920125	Unite bøjning presset 90° 125 kort	1
552962160	Muffe 160 mm	1

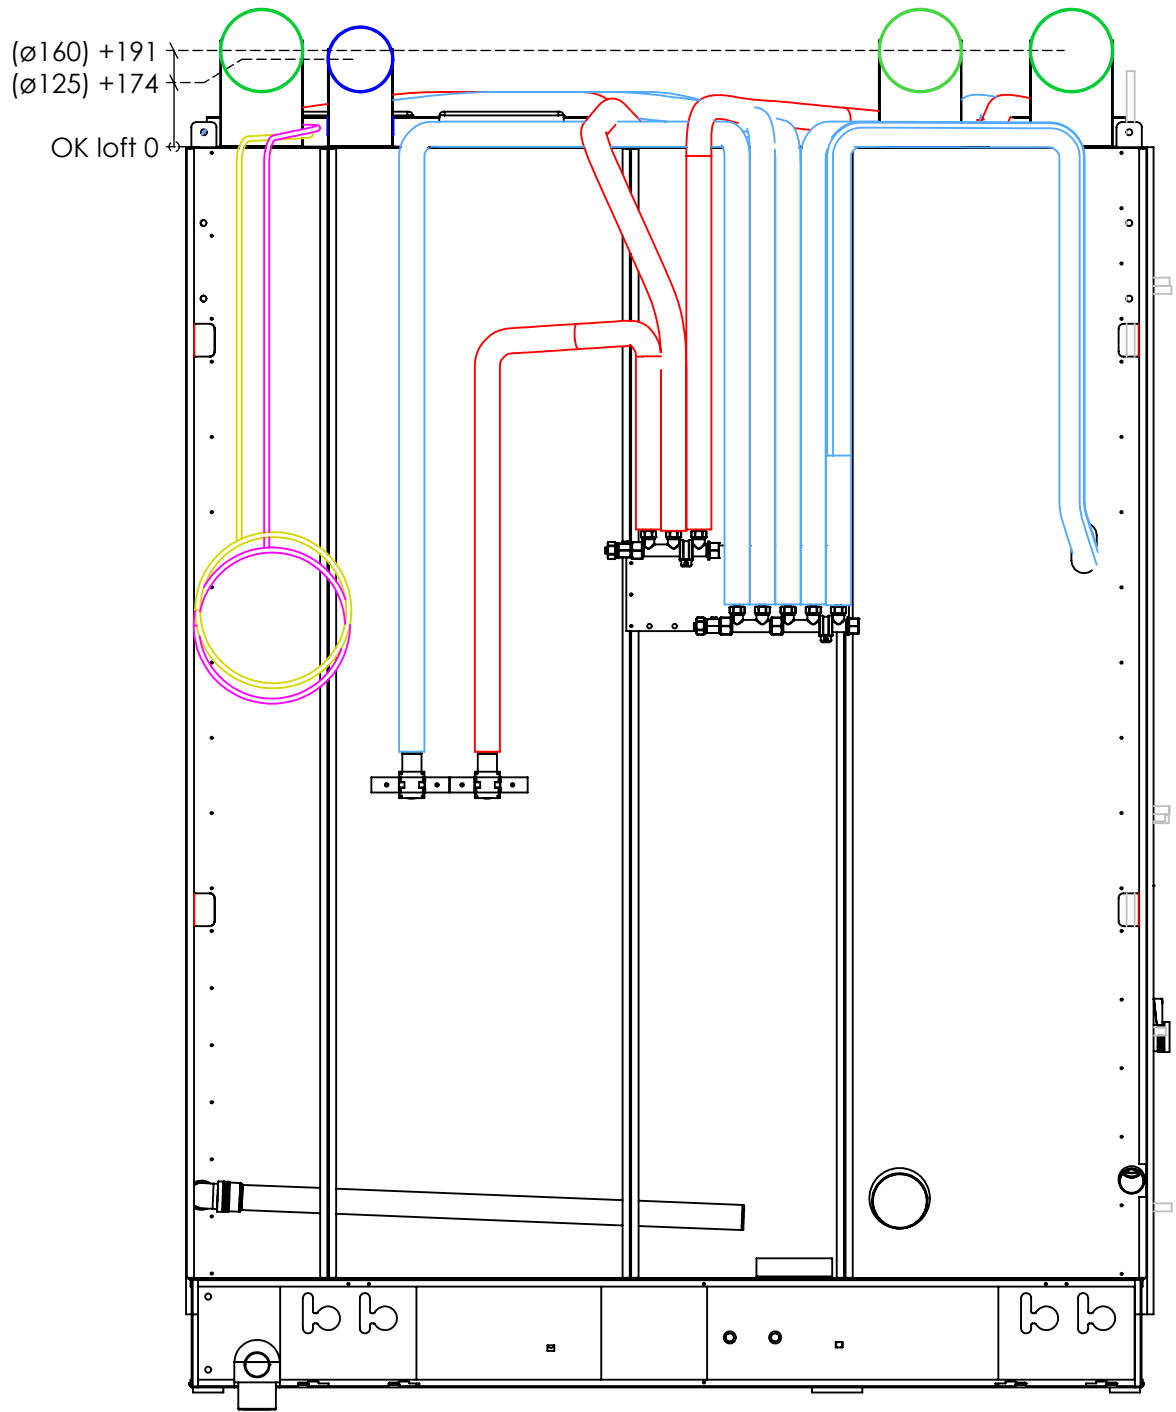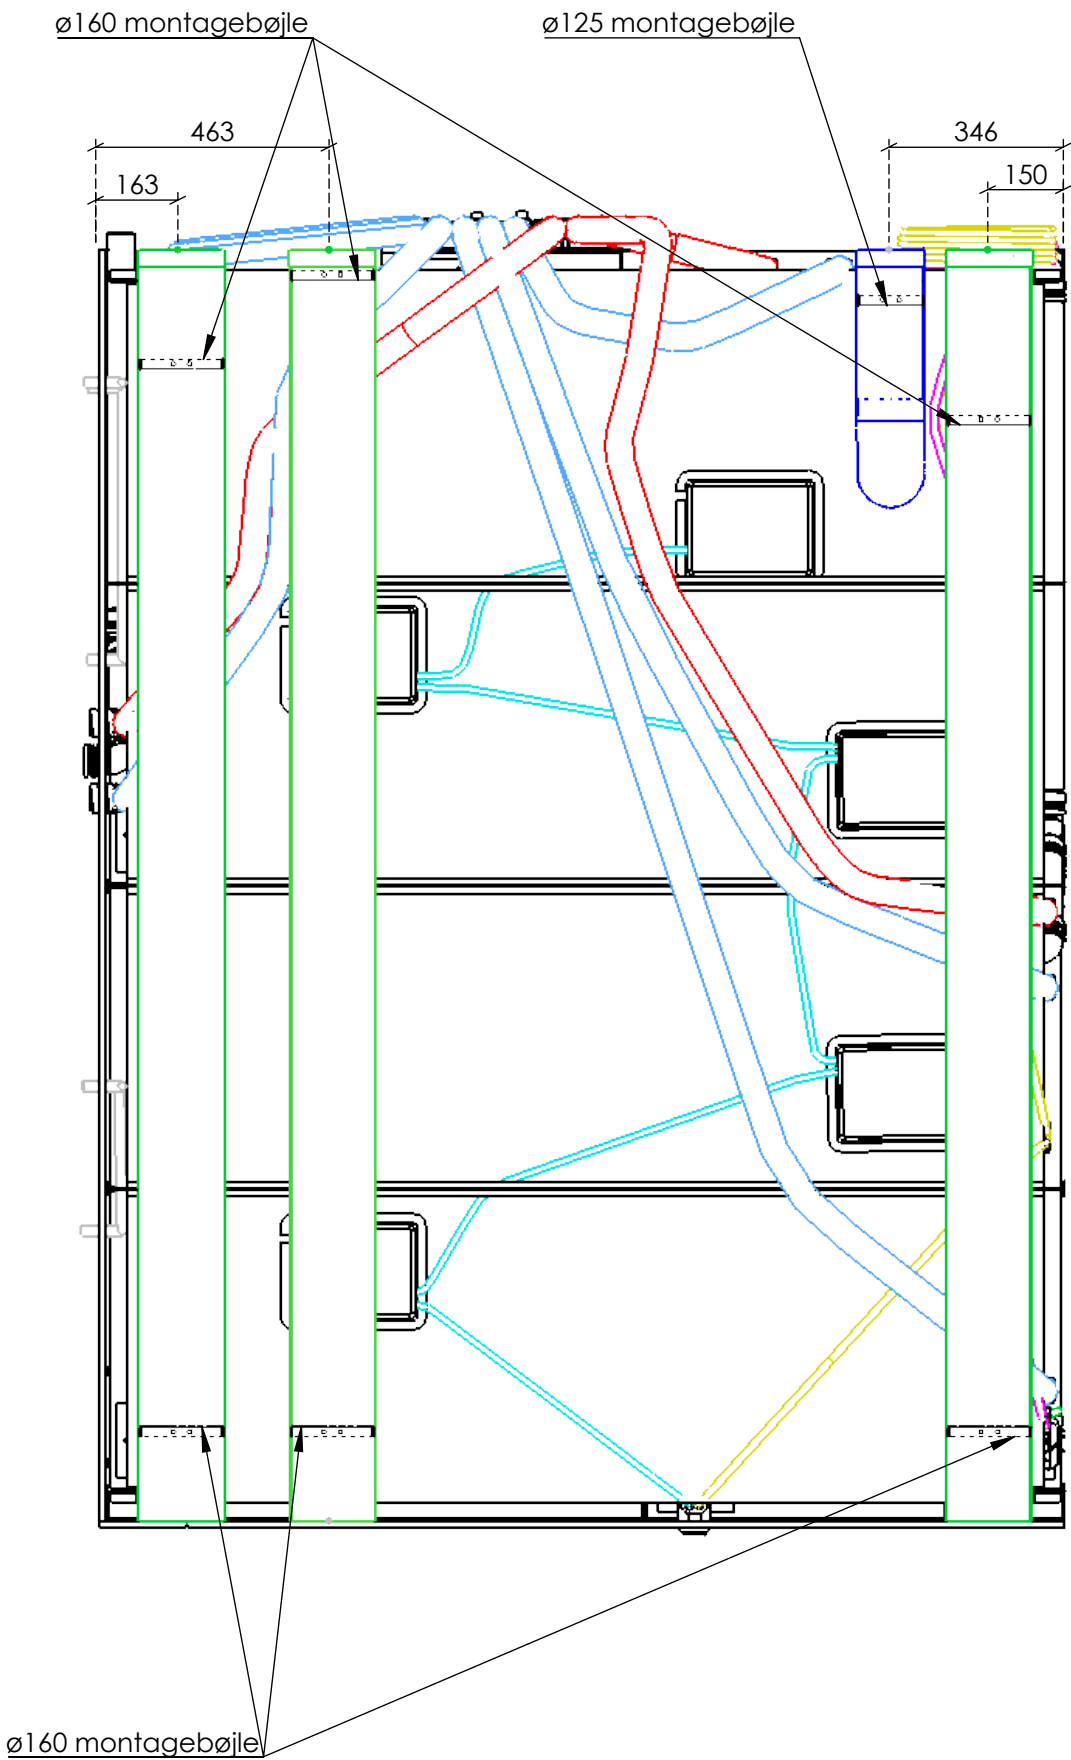

Emne: Ventilation		
Projekt:		
Kunde:		
Type:	01R	Antal: 21
Kunde type:	Type 1	Sign.: TN
Dato:	13-04-2021	Mål: 1:15
Tegningsnr.	Rev.	Rev. dato:
193-01R 58	01	2021-05-12



Green Box
Fremtidens badeværelse

GreenBox A/S | Vævervej 30 | 7490 Aulum
Telefon +45 7311 5700 | www.greenbox.dk

Frigivet til Produktion